

**Fasangården**  
**Tegningsgrundlag**

**Bilag 14**

**Eksisterende forhold**


Ejd. Nr. 311

Dato 8.12.2016

Rev.

Tegningsoversigt

Tegn.nr.	Rev.	Emne	Mål	Dato	Rev. Dato
<b>Oversigtstegninger</b>					
311_00_00		Situationsplan	1:200	29.09.2016	
311_00_KL		Kloakplan	1:100	29.09.2016	
<b>Hovedtegninger</b>					
311_08_K		Plan kælder, hovedbygning	1:100	30.08.2016	
311_08_00		Plan stueetage, hovedbygning	1:100	30.08.2016	
311_08_01		Plan 1. sal, hovedbygning	1:100	30.08.2016	
311_08_02		Plan 2.sal, loftetage, hovedbygning	1:100	30.08.2016	
311_07_00		Plan stueetage, sidebygning	1:50	17.10.2016	
311_07_01		Plan 1.sal, loftetage, sidebygning	1:50	17.10.2016	
311_08_SA		Snit A-A, hovedbygning	1:50	30.08.2016	
311_08_SB		Snit B-B, hovedbygning	1:50	30.08.2016	
311_08_SC		Snit C-C, hovedbygning	1:100	30.08.2016	
311_07_SA		Snit A-A, sidebygning	1:50	30.08.2016	
311_08_FØ		Østfacade, hovedbygning	1:100	30.08.2016	
311_08_FV		Vestfacade, hovedbygning	1:100	30.08.2016	
311_08_FN		Nordfacade, hovedbygning	1:100	30.08.2016	
311_08_FS		Sydfacade, hovedbygning	1:100	30.08.2016	
311_07_FØ		Østfacade, sidebygning	1:50	30.08.2016	
311_07_FV		Vestfacade, sidebygning	1:50	30.08.2016	
311_07_FN		Nordfacade, sidebygning	1:50	30.08.2016	
311_07_FS		Sydfacade, sidebygning	1:50	30.08.2016	

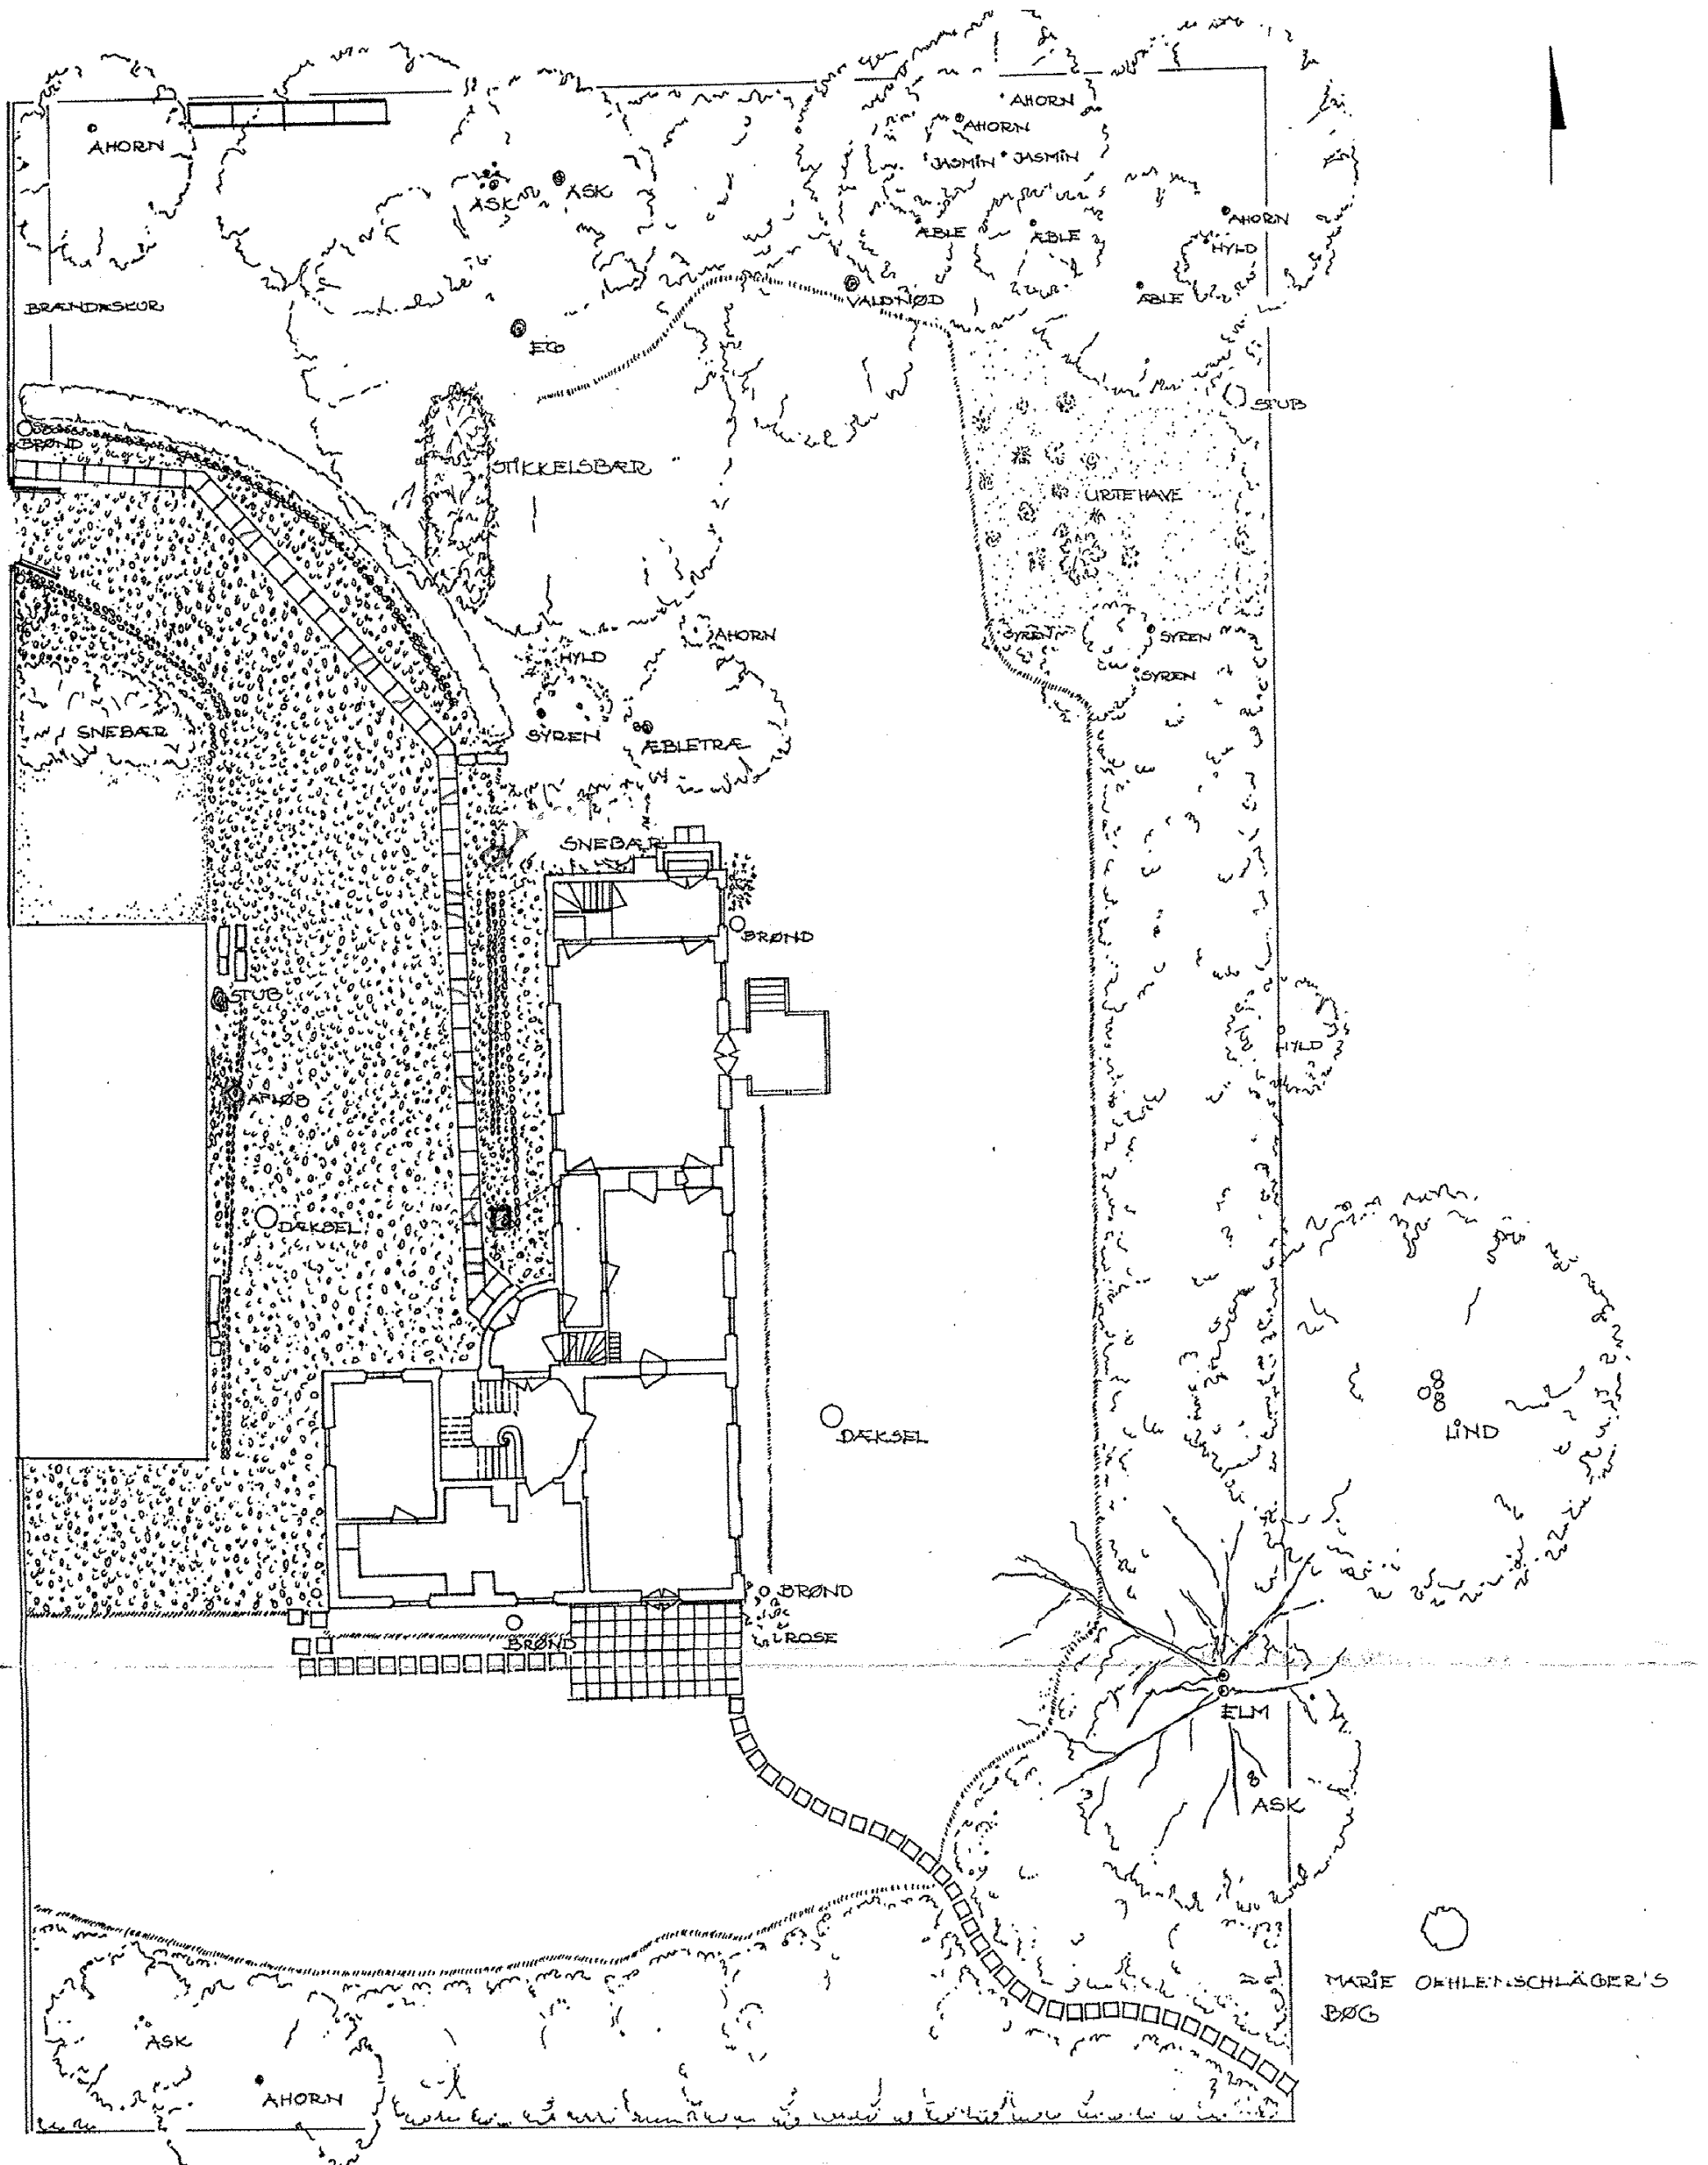

H.C. Andersens Boulevard 2  
 1553 København V  
 Tlf: 3395 4200  
 tegninger@slks.dk | slks.dk


**Kultur**  
 MINISTERIET  
 SLOTS- OG KULTURSTYRELSEN

IKKE MÅLFAST

ARKIV TEGNING  
 0311 FREDERIKSBERG HAVE & SØNDERMARKEN  
 FASANGÅRDEN  
 SITUATIONSPLAN

MÅL: 1:200  
 DATO: IKKE KENDT  
 TEGN.AF: IKKE KENDT  
 REV.AF: 29.09.2016 / OLM



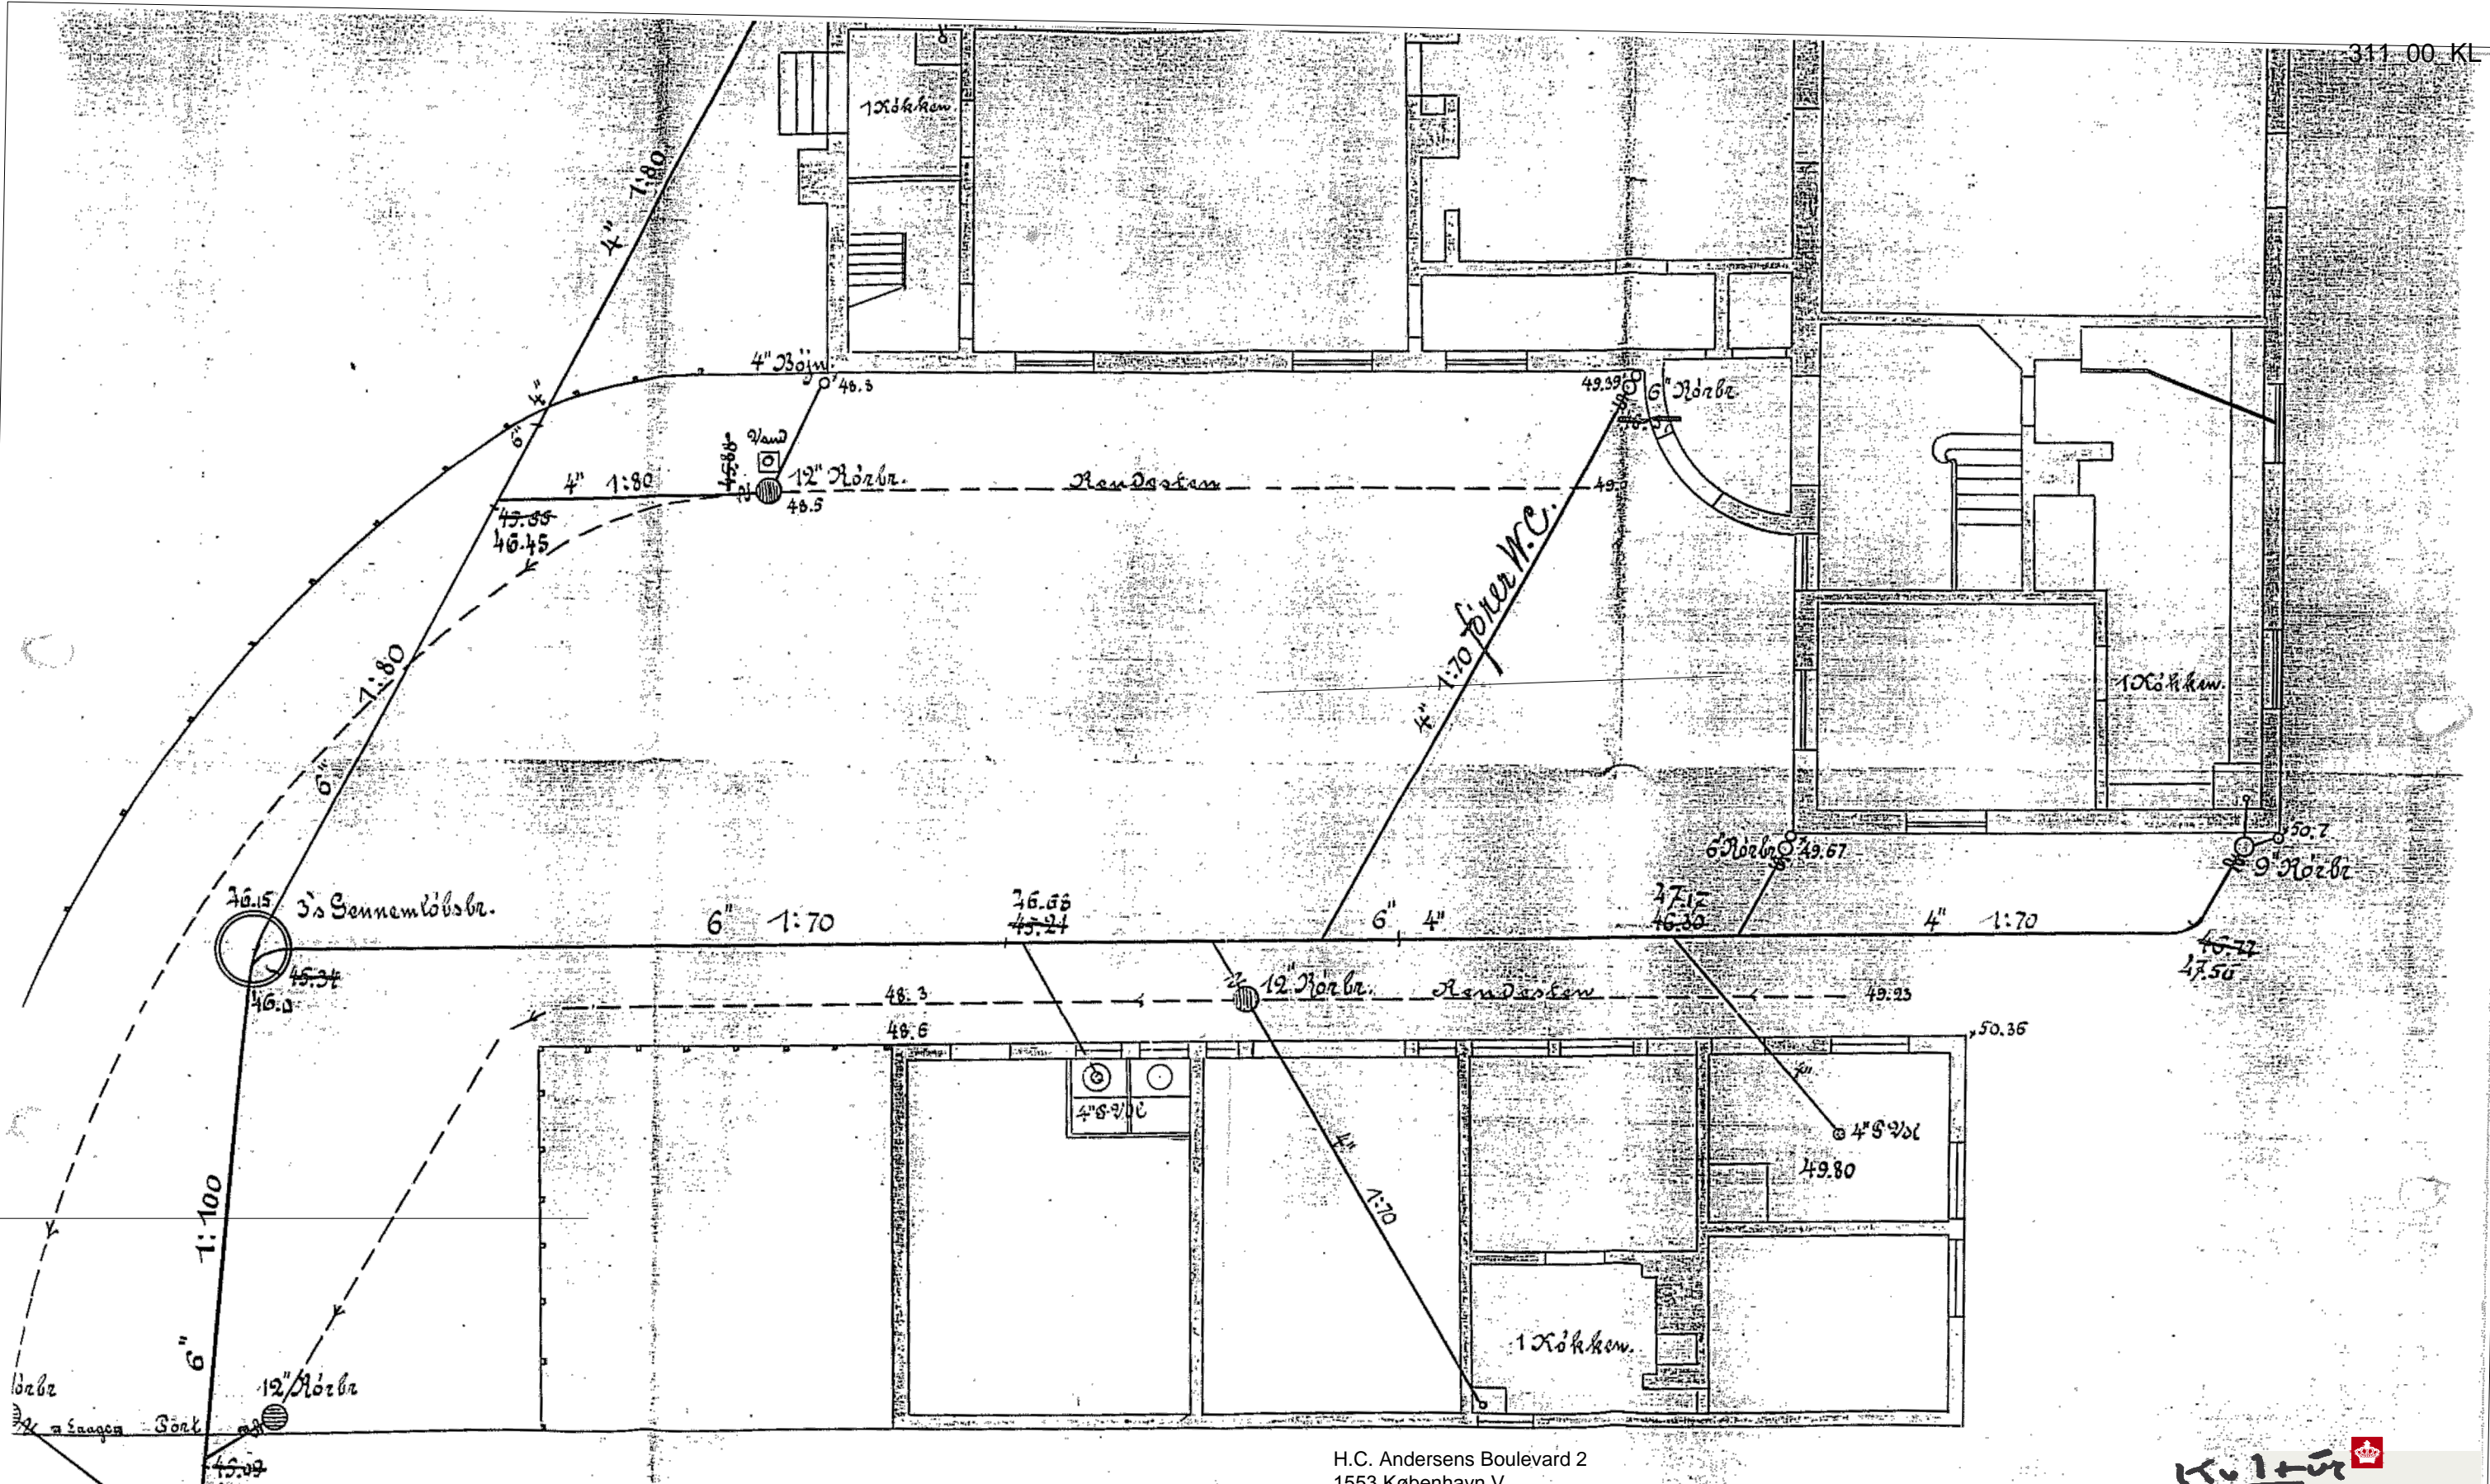

H.C. Andersens Boulevard 2  
 1553 København V  
 Tlf: 3395 4200  
 tegning@slks.dk | slks.dk





IKKE MÅLFAST

311\_00\_KL

ARKIV TEGNING  
 0311 FREDERIKSBERG HAVE & SØNDERMARKEN  
 FASANGÅRDEN  
 KLOAKPLAN

MÅL: 1:100  
 DATO: IKKE KENDT  
 TEGN.AF: IKKE KENDT  
 REV.AF: 29.09.2016 / OLM

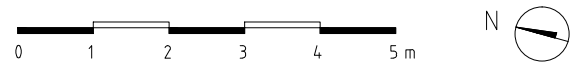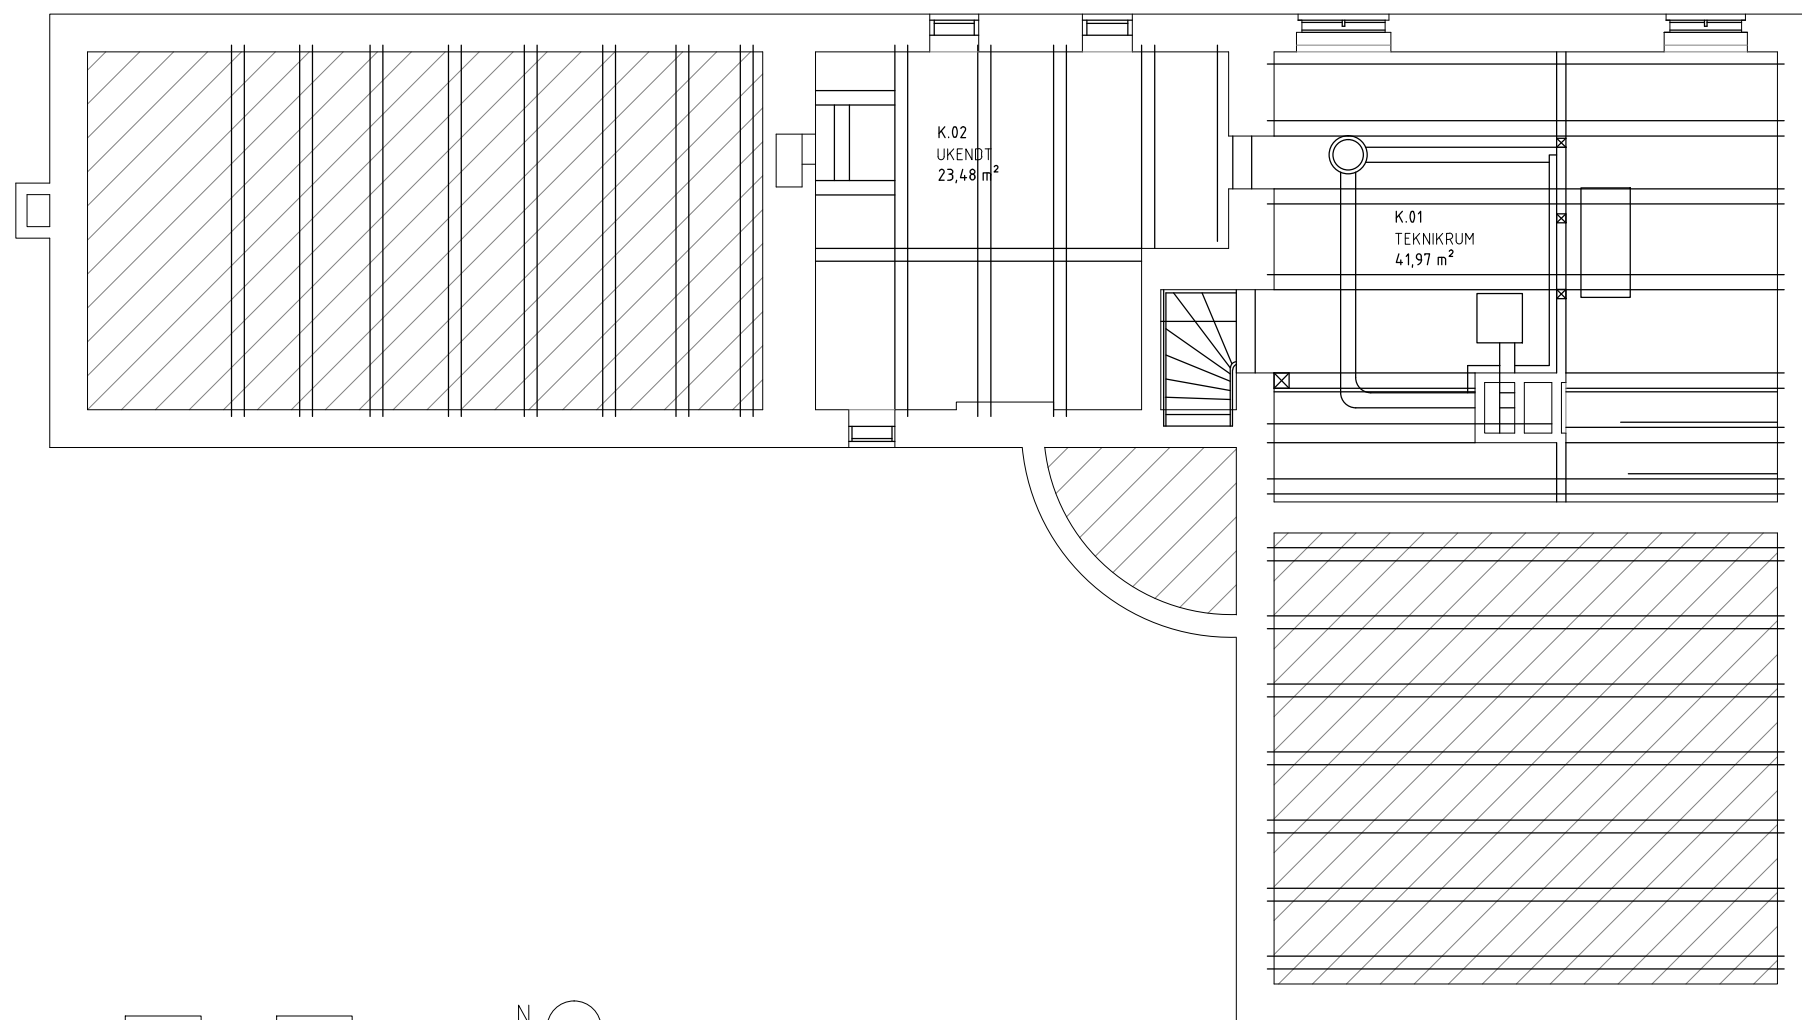

H.C. Andersens Boulevard 2  
 1553 København V  
 Tlf: 3395 4200  
 tegninger@slks.dk | slks.dk




IKKE MÅLFAST

311\_08\_K

**ARKIV TEGNING**  
 0311 FREDERIKSBERG HAVE & SØNDERMARKEN  
 08 FASANGÅRDEN  
 KÆLDERPLAN

MÅL: 1:100  
 DATO: 21.10.2013  
 TEGN.AF: ELANB  
 REV.AF: 30.08.2016 / OLM

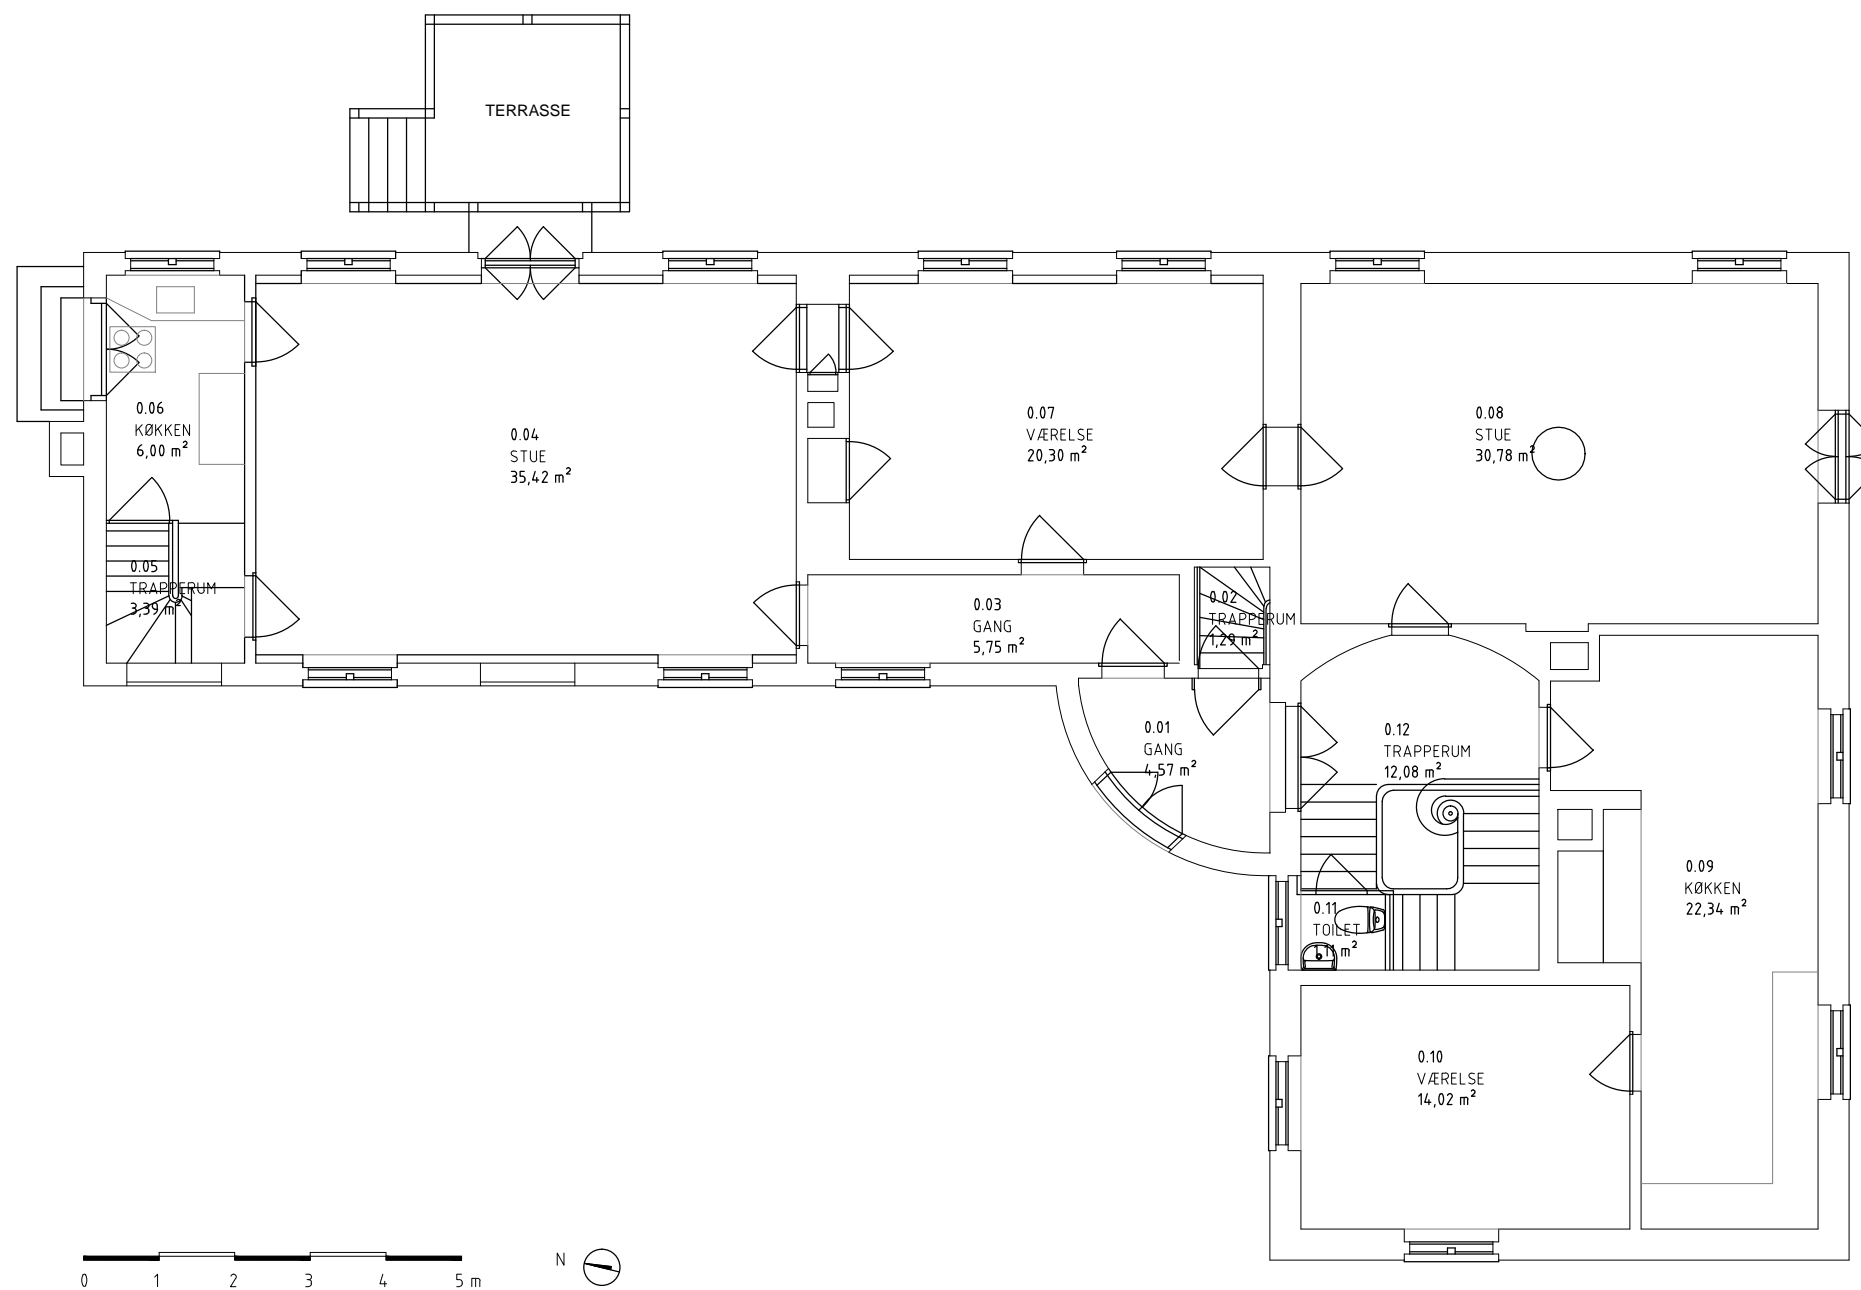

H.C. Andersens Boulevard 2  
 1553 København V  
 Tlf: 3395 4200  
 tegninger@slks.dk | slks.dk




IKKE MÅLFAST

311\_08\_00

ARKIV TEGNING  
 0311 FREDERIKSBERG HAVE & SØNDERMARKEN  
 08 FASANGÅRDEN  
 STUEPLAN

MÅL: 1:100  
 DATO: 21.10.2013  
 TEGN.AF: ELANB  
 REV.AF: 30.08.2016 / OLM

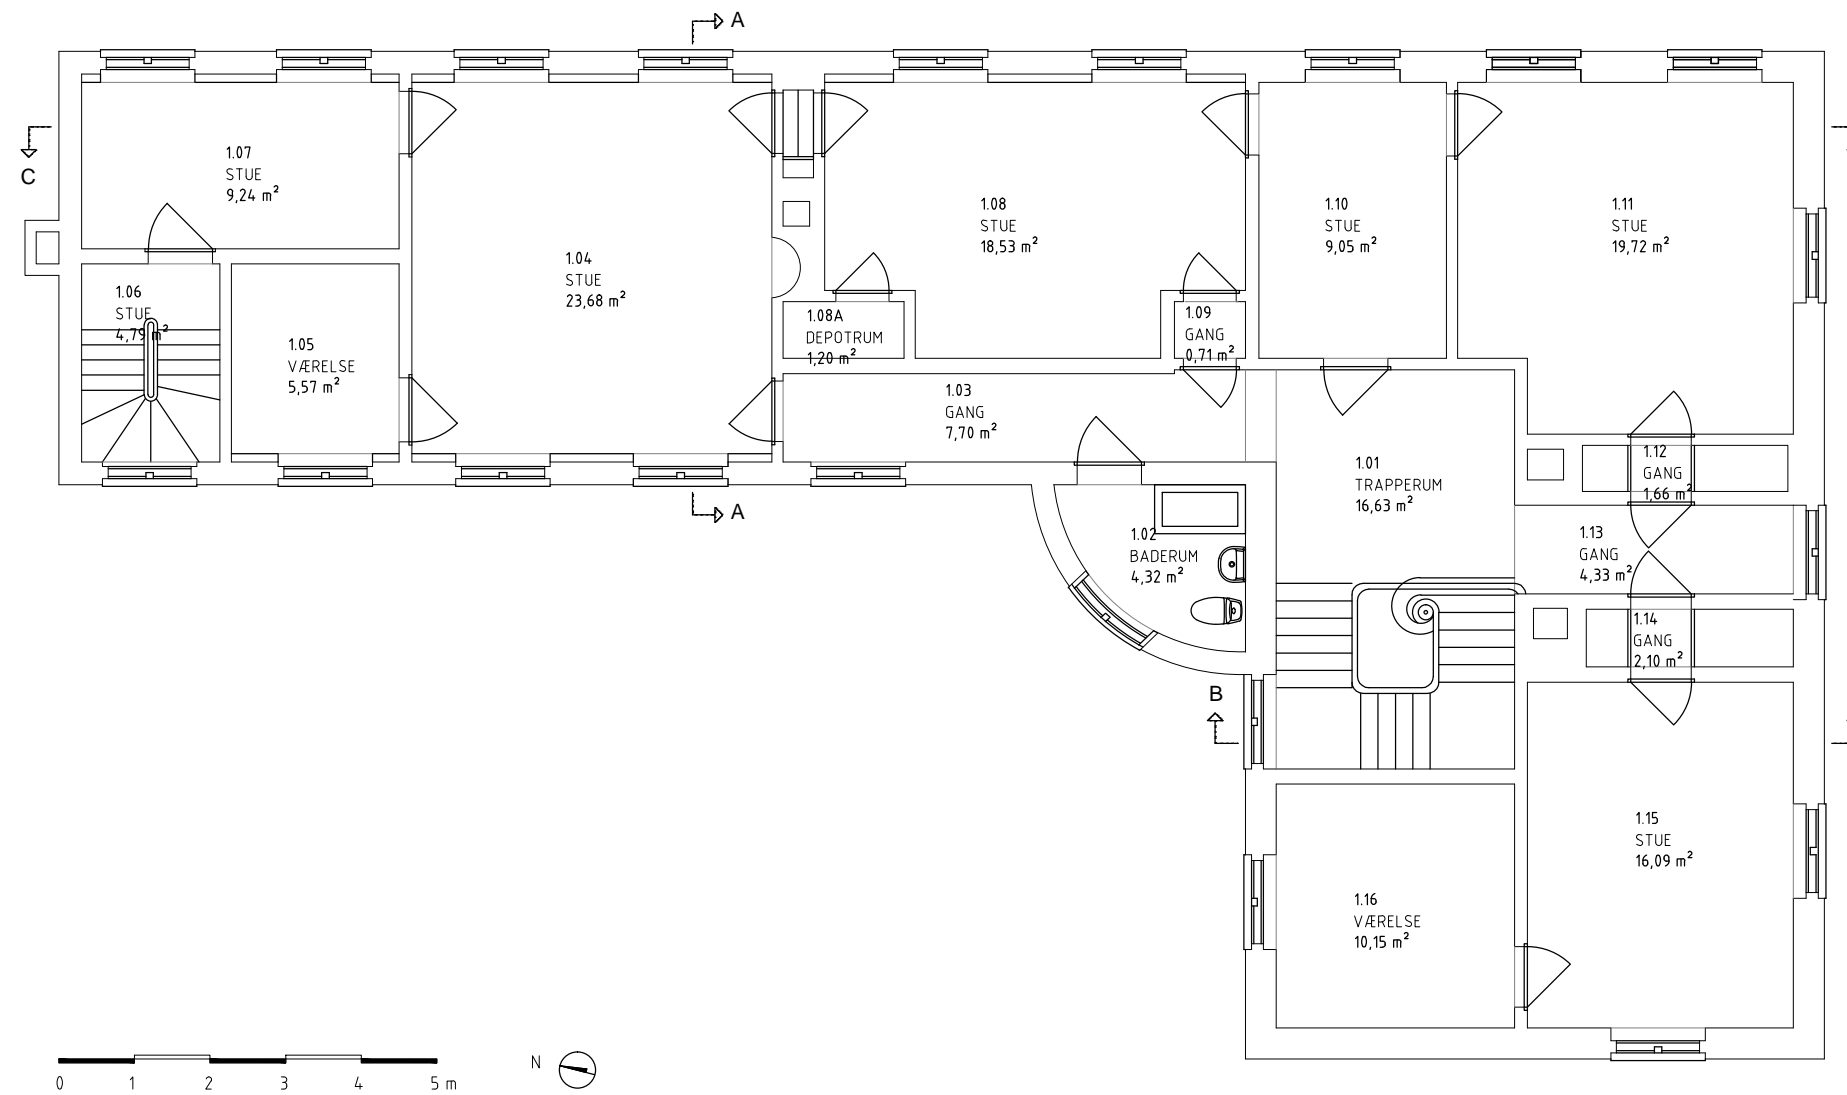


H.C. Andersens Boulevard 2  
 1553 København V  
 Tlf: 3395 4200  
 tegninger@slks.dk | slks.dk

IKKE MÅLFAST

311\_08\_01

ARKIV TEGNING  
 0311 FREDERIKSBERG HAVE & SØNDERMARKEN  
 08 FASANGÅRDEN  
 1.SAL

MÅL: 1:100  
 DATO: 21.10.2013  
 TEGN.AF: ELANB  
 REV.AF: 30.08.2016 / OLM

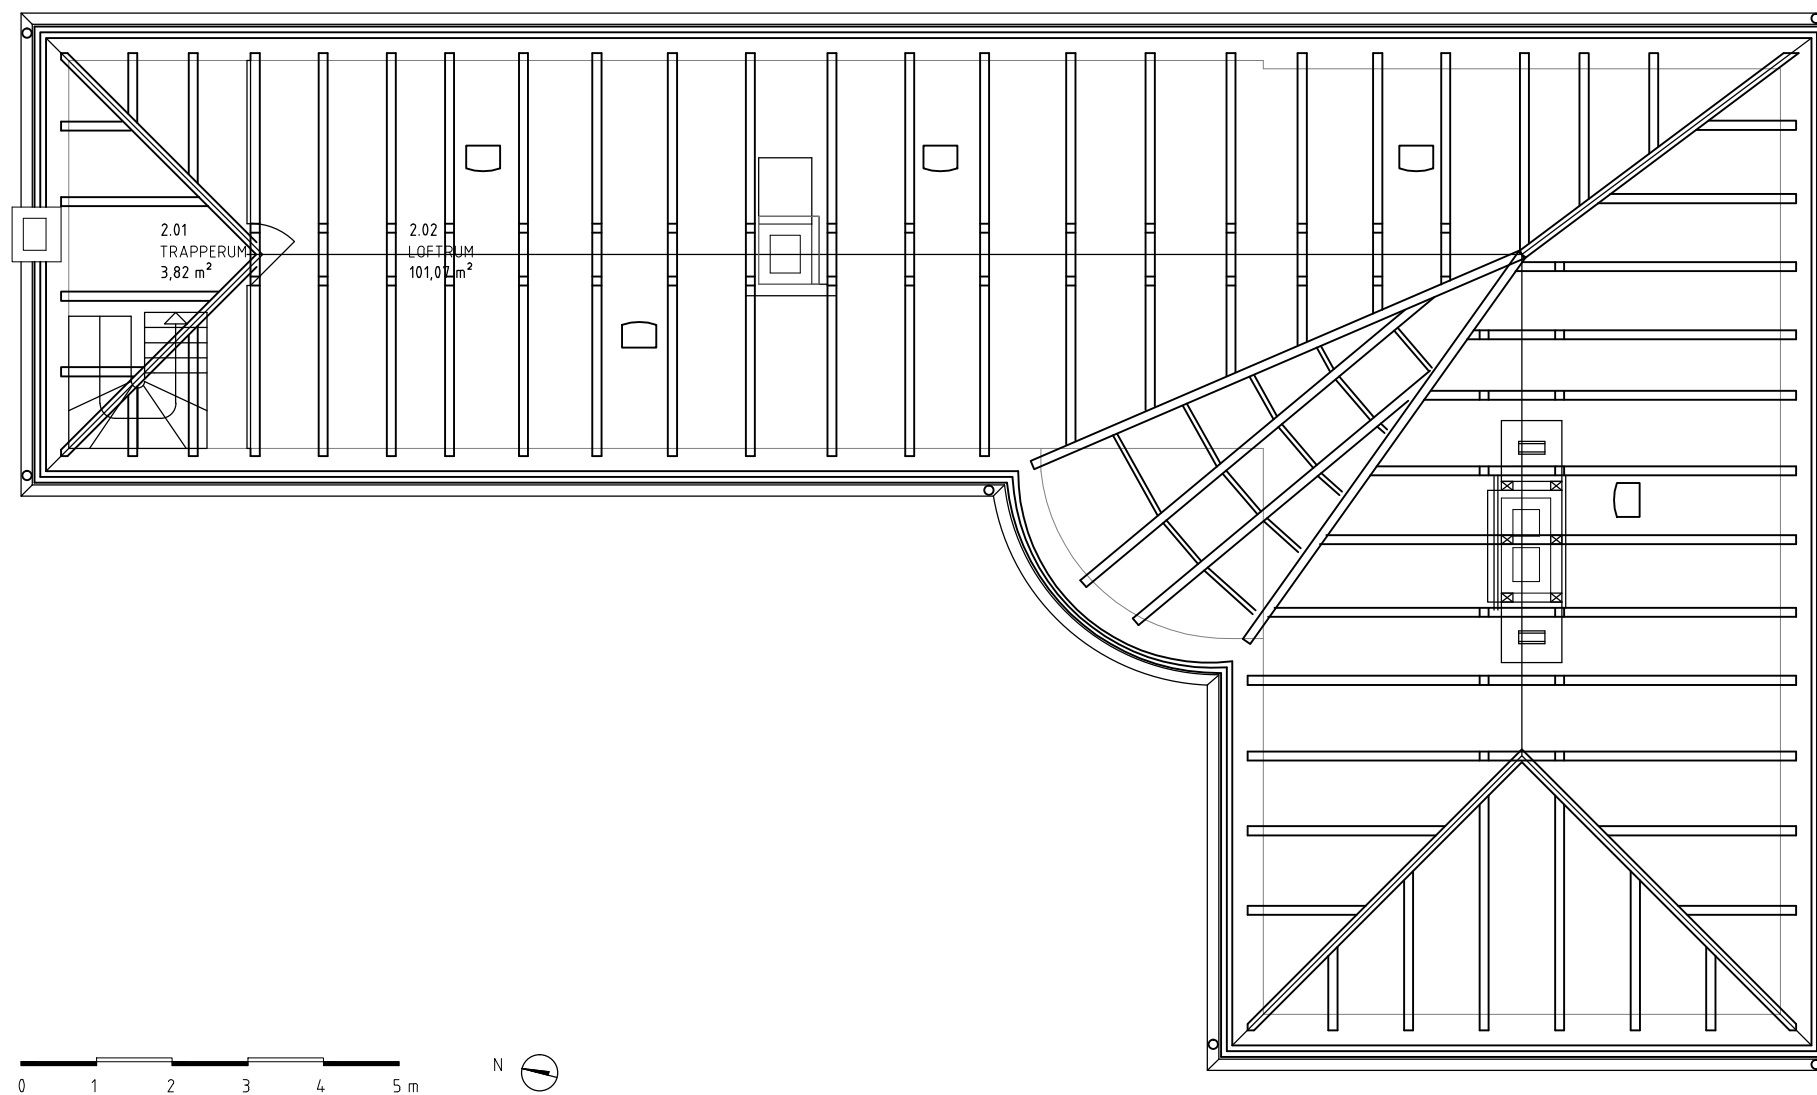

H.C. Andersens Boulevard 2  
 1553 København V  
 Tlf: 3395 4200  
 tegninger@slks.dk | slks.dk




IKKE MÅLFAST

311\_08\_02

**ARKIV TEGNING**  
 0311 FREDERIKSBERG HAVE & SØNDERMARKEN  
 08 FASANGÅRDEN  
 2.SAL, LOFTPLAN

MÅL: 1:100  
 DATO: 21.10.2013  
 TEGN.AF: ELANB  
 REV.AF: 30.08.2016 / OLM



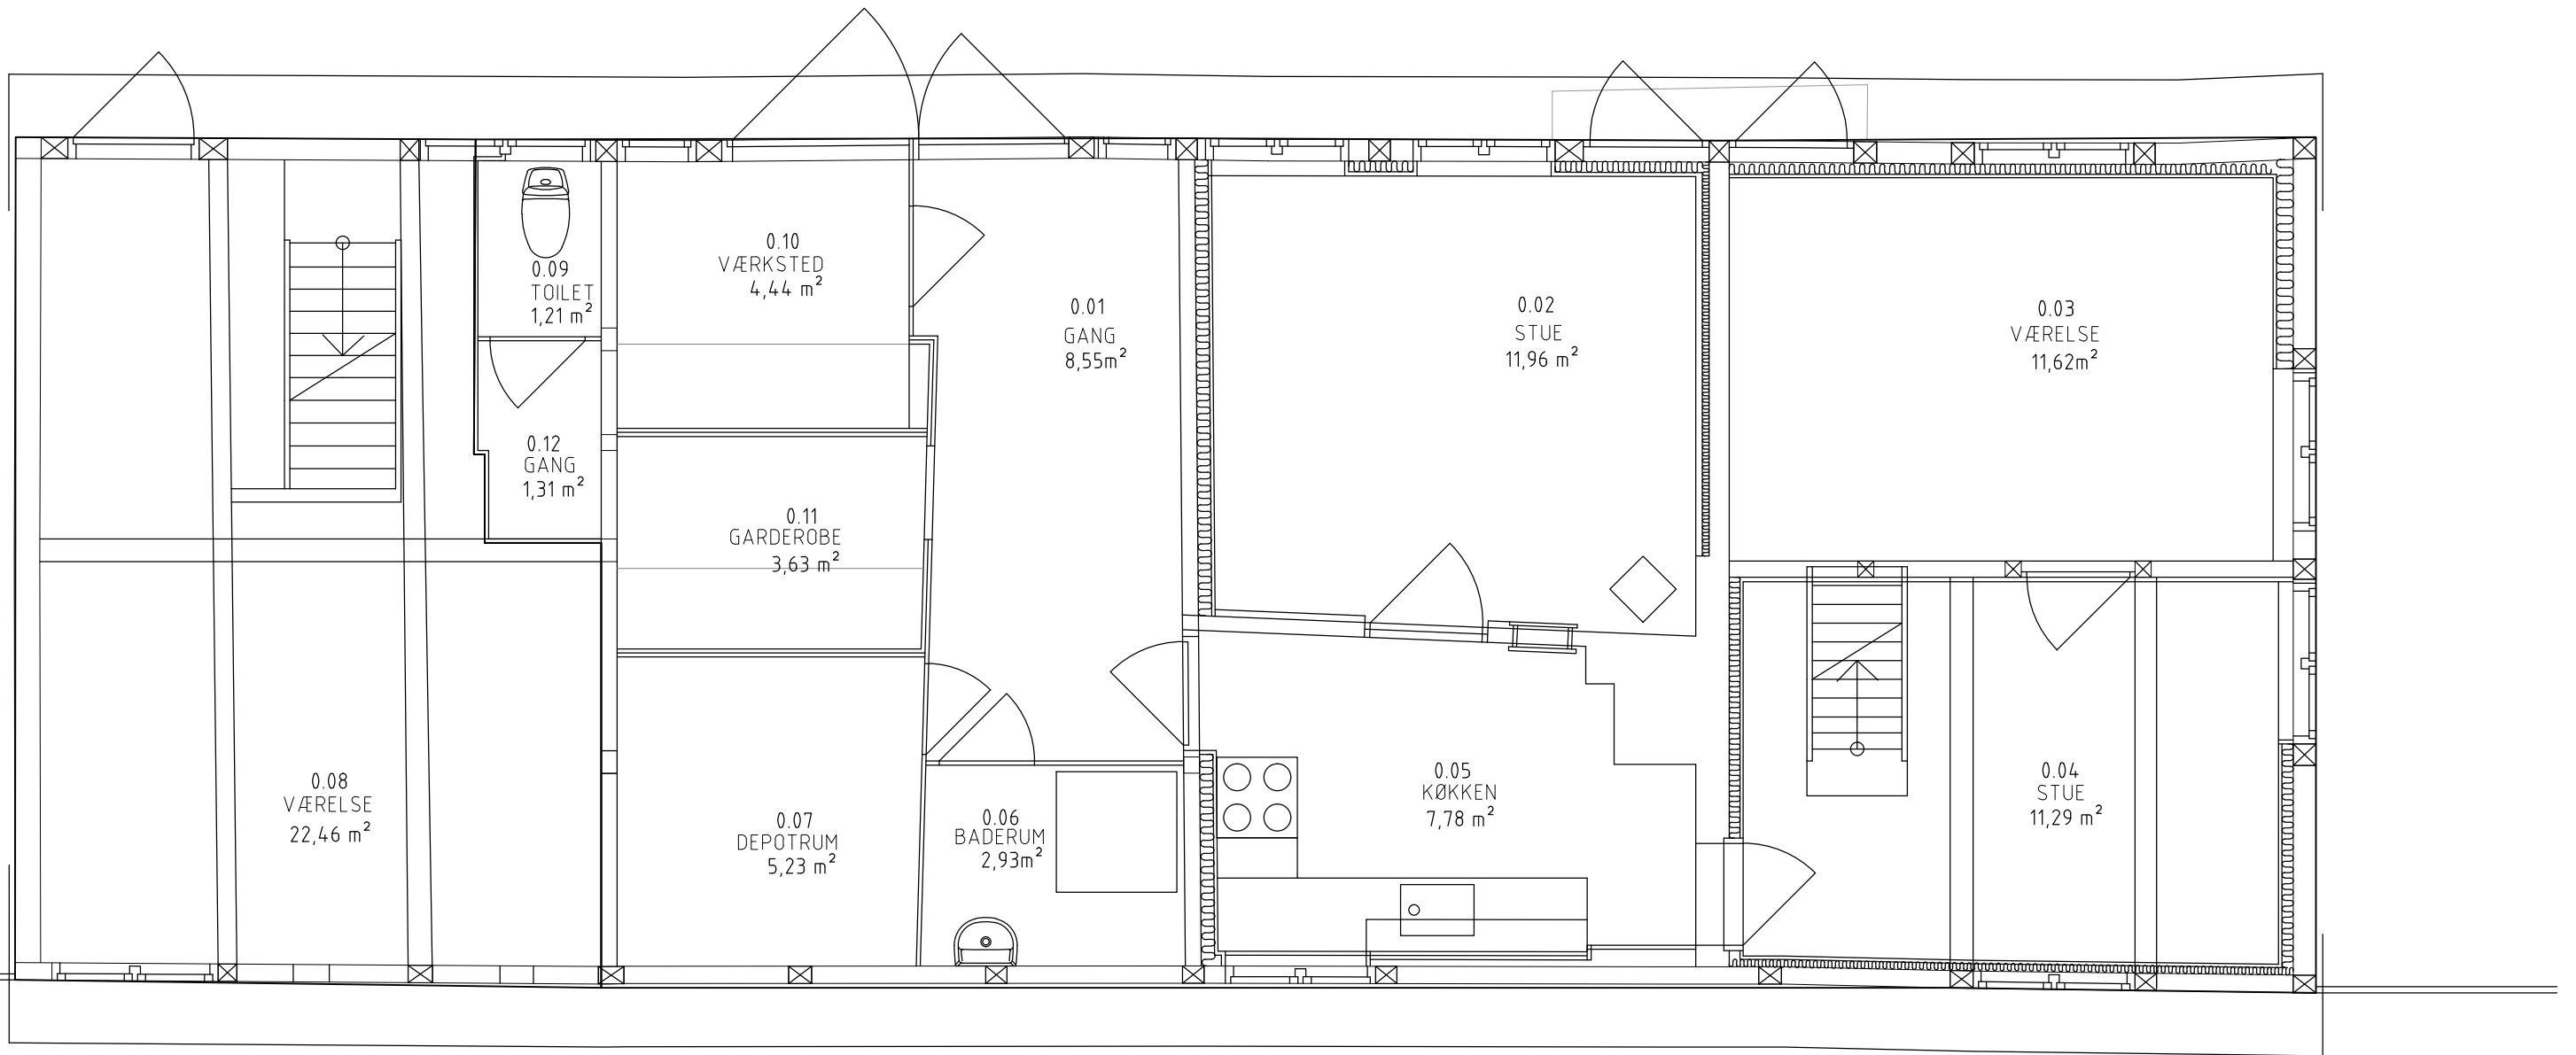

H.C. Andersens Boulevard 2  
 1553 København V  
 Tlf: 3395 4200  
 tegninger@slks.dk | slks.dk





IKKE MÅLFAST

311\_07\_00

ARKIV TEGNING  
 0311 FREDERIKSBERG HAVE & SØNDERMARKEN  
 07 FASANGÅRDEN-SIDEHUS  
 STUEPLAN

MÅL: 1:50  
 DATO: 21.10.2013  
 TEGN.AF: ELANB  
 REV.AF: 17.10.2016 / OLM



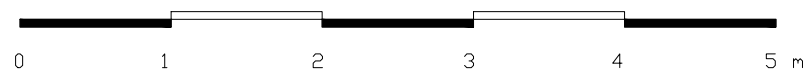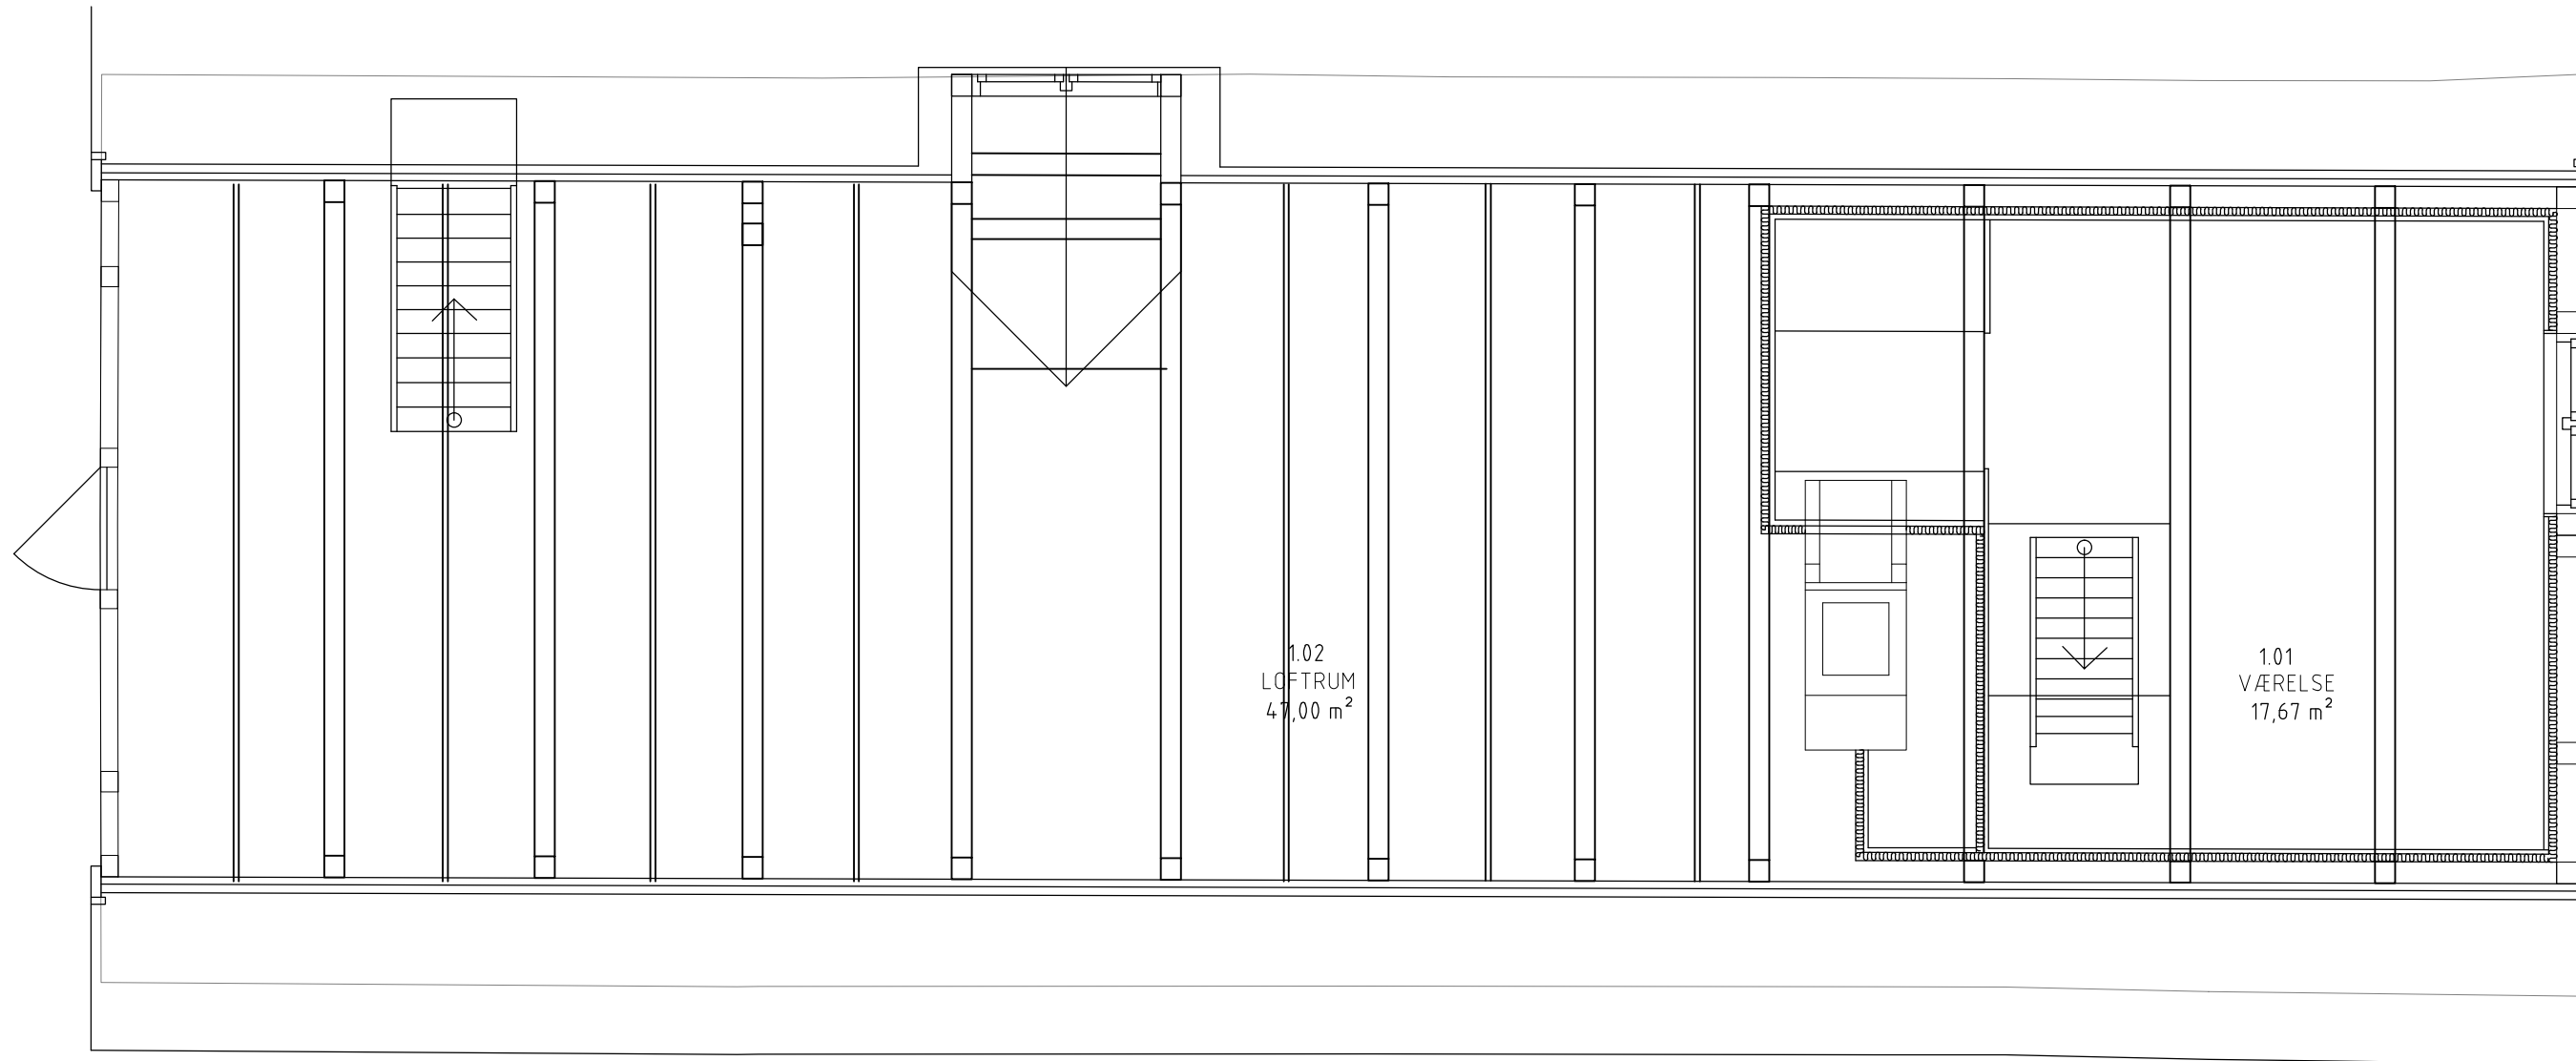

H.C. Andersens Boulevard 2  
 1553 København V  
 Tlf: 3395 4200  
 tegninger@slks.dk | slks.dk




IKKE MÅLFAST

311\_07\_01

**ARKIV TEGNING**  
 0311 FREDERIKSBERG HAVE & SØNDERMARKEN  
 07 FASANGÅRDEN-SIDEHUS  
 1.SAL

MÅL: 1:50  
 DATO: 21.10.2013  
 TEGN.AF: ELANB  
 REV.AF: 17.10.2016 / OLM

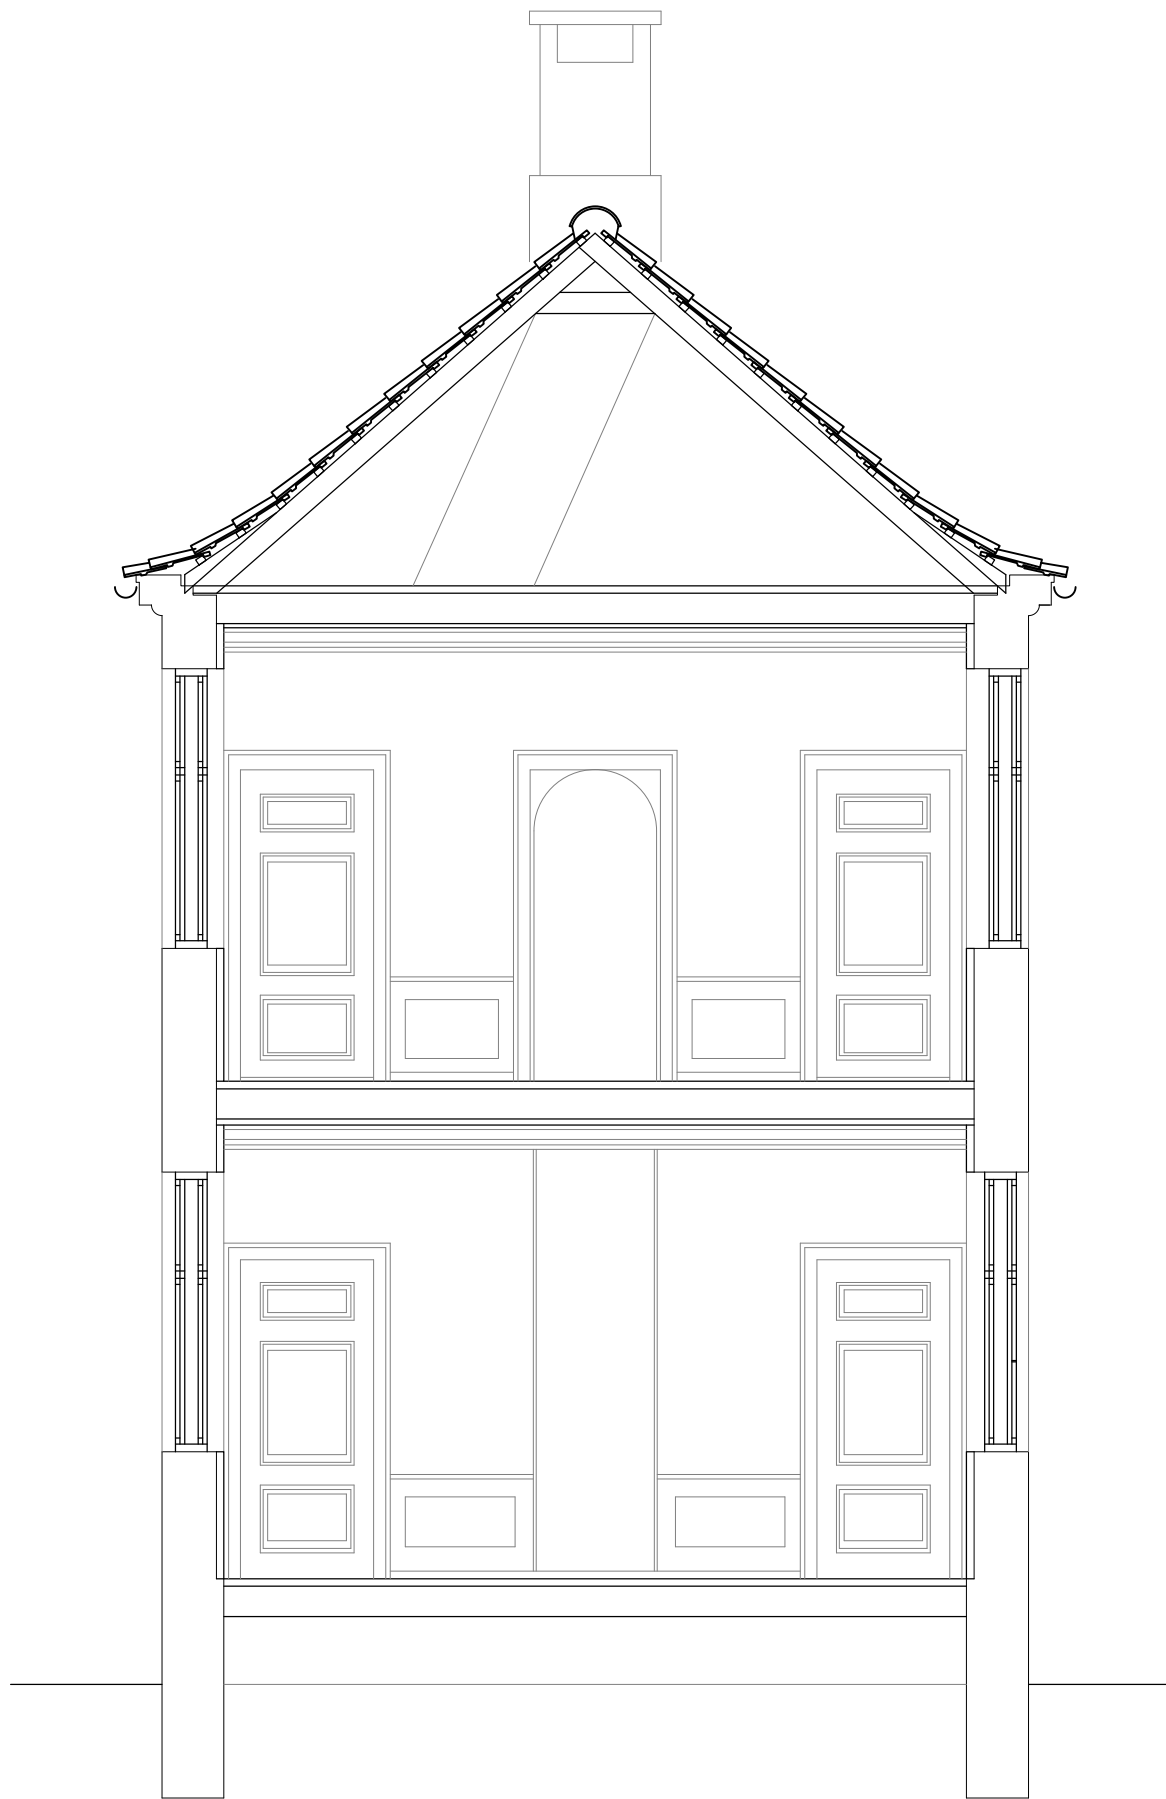

311\_08\_SA

Snit A-A

H.C. Andersens Boulevard 2  
1553 København V  
Tlf: 3395 4200  
tegninger@slks.dk | slks.dk



IKKE MÅLFAST

311\_08\_SA

**ARKIV TEGNING**  
0311 FREDERIKSBERG HAVE & SØNDERMARKEN  
08 FASANGÅRDEN  
SNIT A-A

MÅL: 1:50  
DATO: 21.10.2013  
TEGN.AF: ELANB  
REV.AF: 30.08.2016 / OLM



311\_08\_SB

Snit B-B

H.C. Andersens Boulevard 2  
1553 København V  
Tlf: 3395 4200  
tegninger@slks.dk | slks.dk




IKKE MÅLFAST

311\_08\_SB

**ARKIV TEGNING**  
0311 FREDERIKSBERG HAVE & SØNDERMARKEN  
08 FASANGÅRDEN  
SNIT B-B

MÅL: 1:50  
DATO: 21.10.2013  
TEGN.AF: ELANB  
REV.AF: 30.08.2016 / OLM

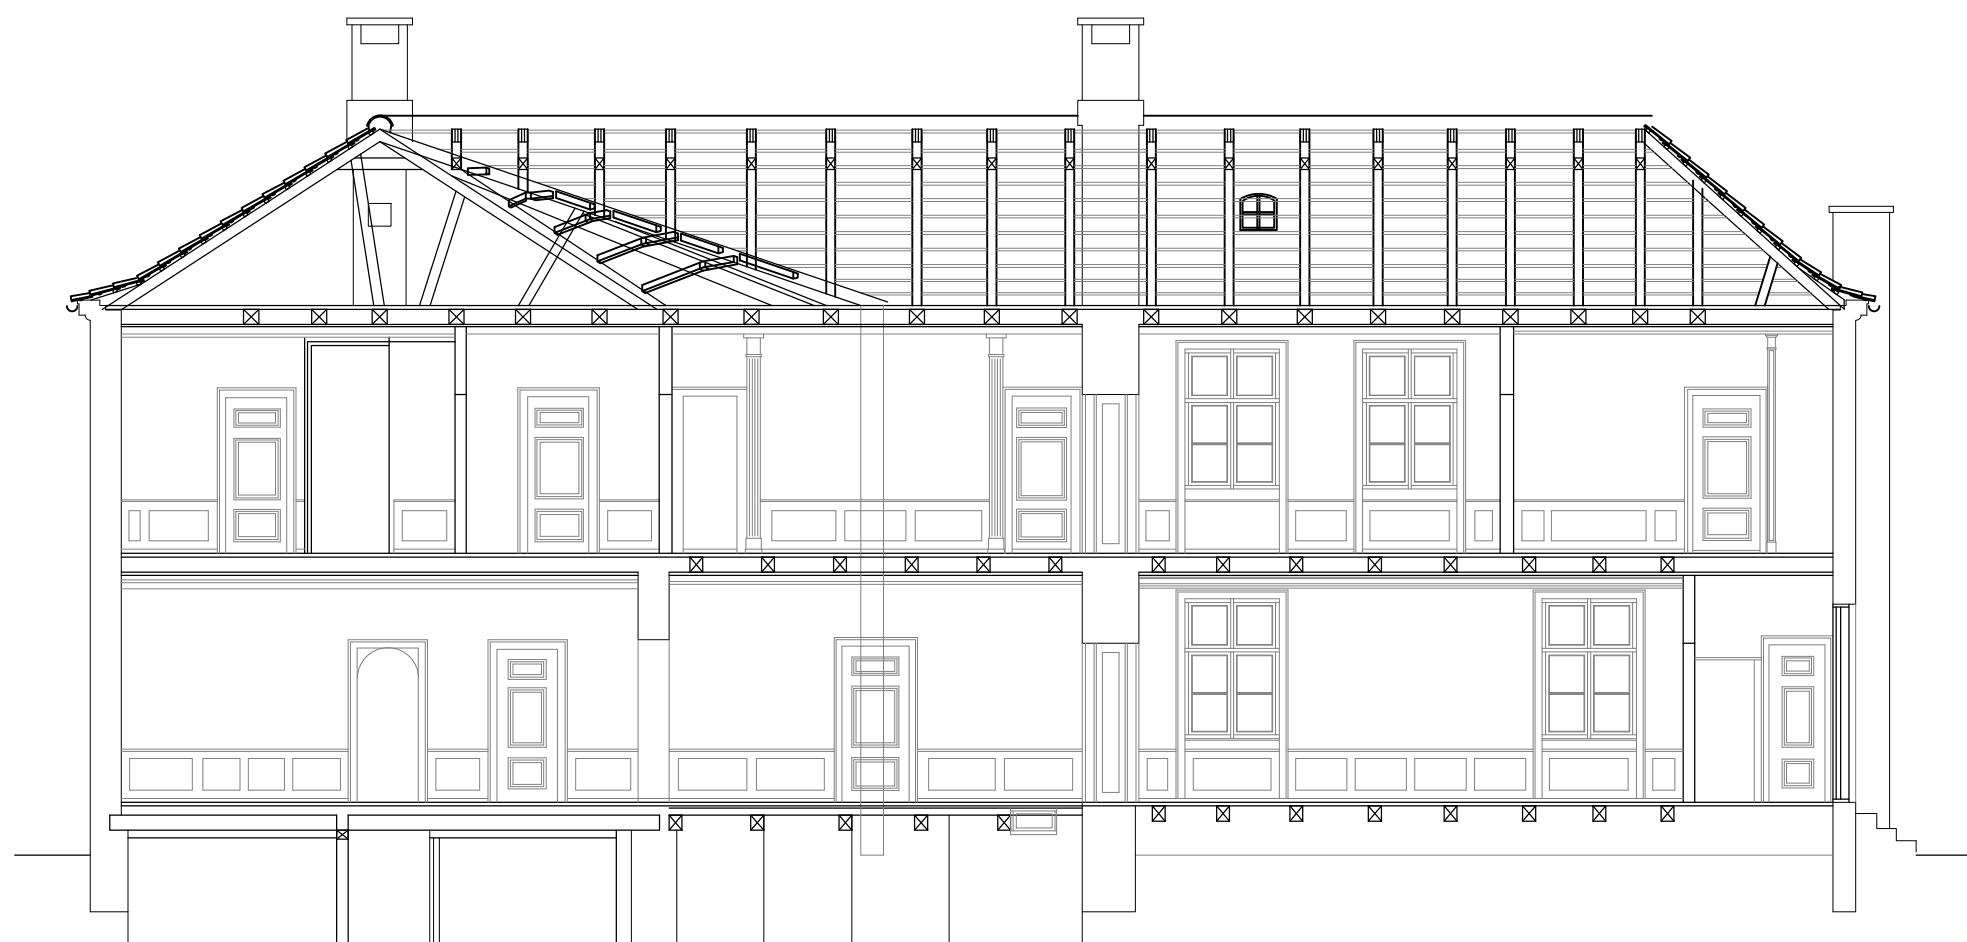

Snit C-C

H.C. Andersens Boulevard 2  
 1553 København V  
 Tlf: 3395 4200  
 tegninger@slks.dk | slks.dk




IKKE MÅLFAST

311\_08\_SC

**ARKIV TEGNING**  
 0311 FREDERIKSBERG HAVE & SØNDERMARKEN  
 08 FASANGÅRDEN  
 SNIT C-C

MÅL: 1:100  
 DATO: 21.10.2013  
 TEGN.AF: ELANB  
 REV.AF: 30.08.2016 / OLM

311\_07\_SA

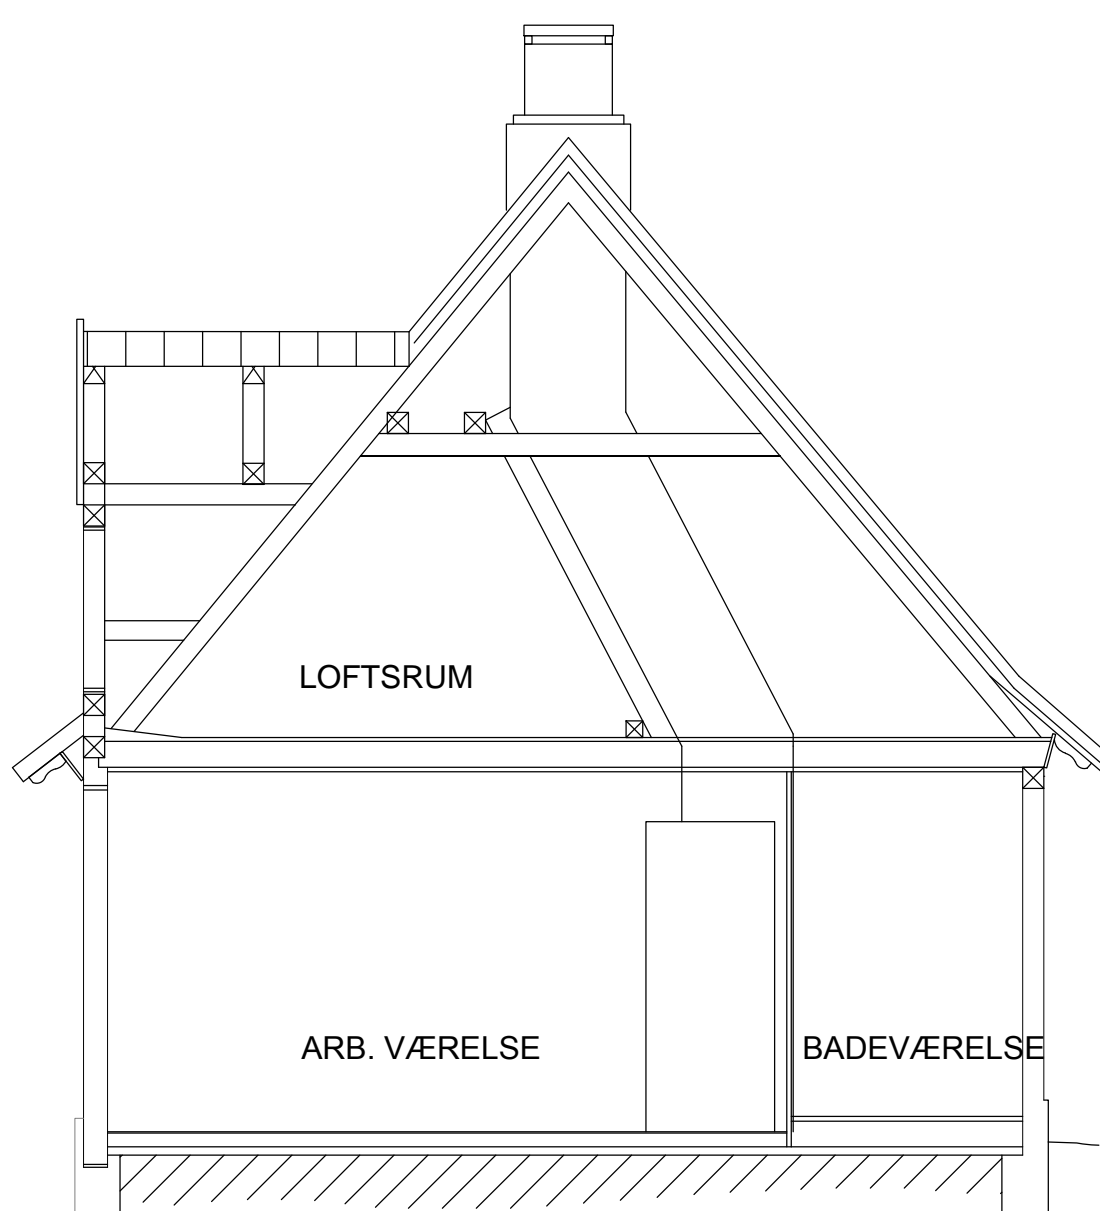

Snit A-A

Tegningen er orienterende, afvigelser fra rette linjer er ikke indtegnet

H.C. Andersens Boulevard 2  
1553 København V  
Tlf: 3395 4200  
tegninger@slks.dk | slks.dk




IKKE MÅLFAST

311\_07\_SA

**ARKIV TEGNING**  
0311 FREDERIKSBERG HAVE & SØNDERMARKEN  
07 FASANGÅRDEN-SIDEHUS  
SNIT A-A

MÅL: 1:50  
DATO: 21.10.2013  
TEGN.AF: ELANB  
REV.AF: 30.08.2016 / OLM



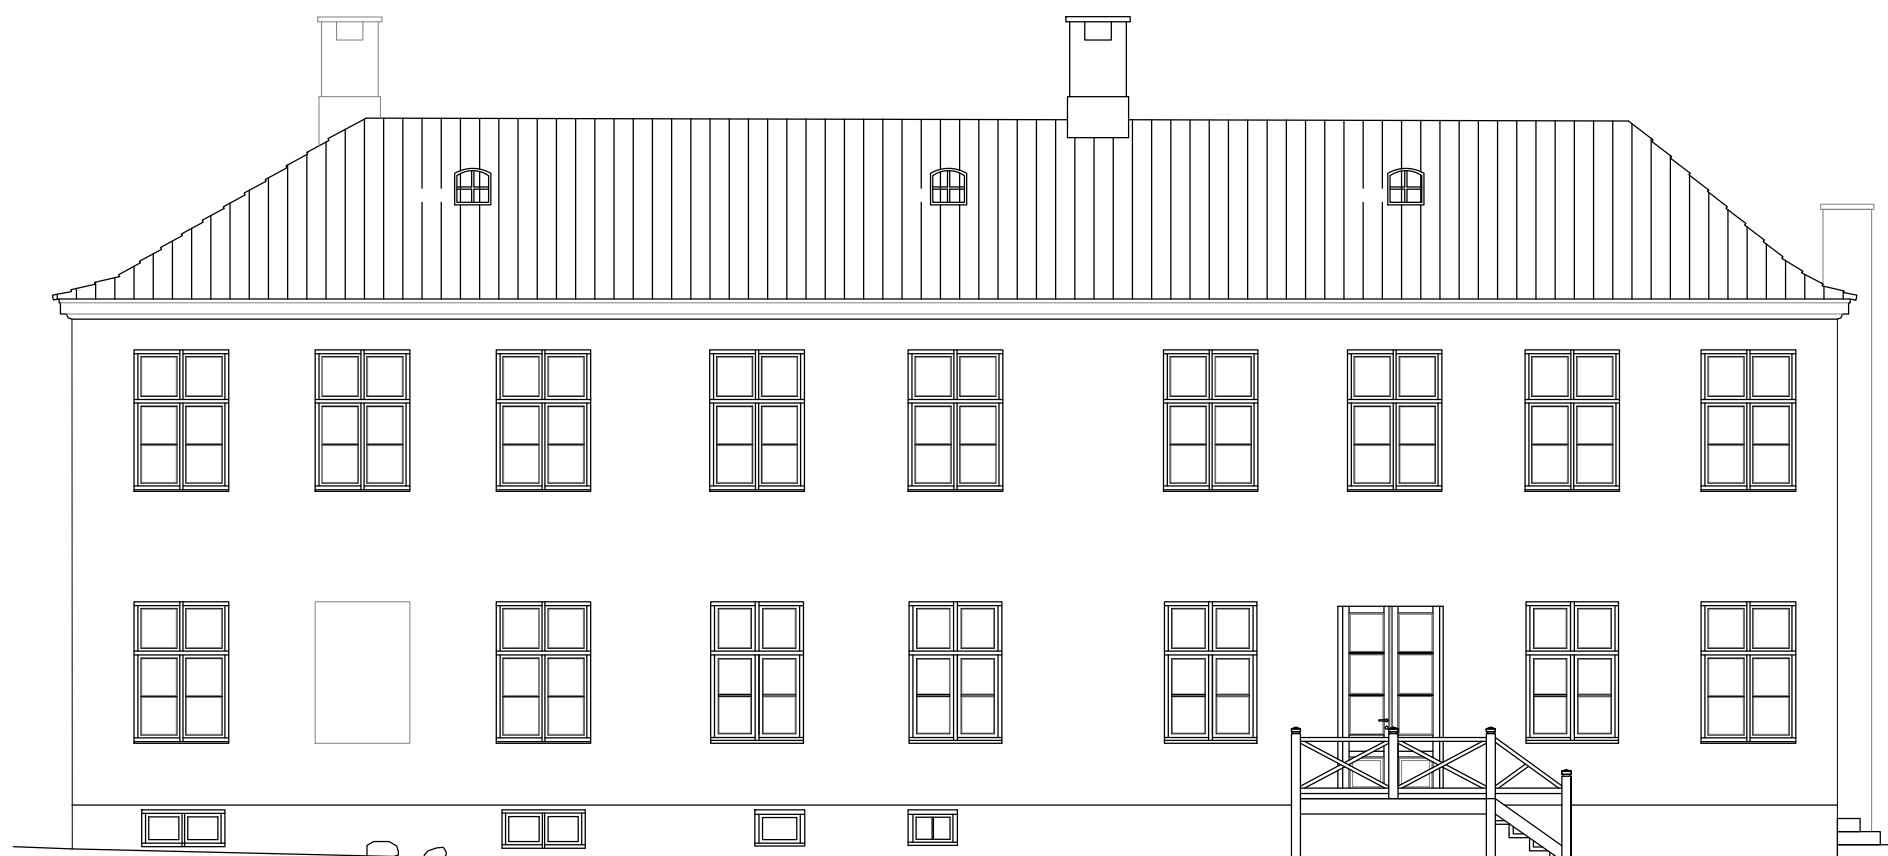

H.C. Andersens Boulevard 2  
 1553 København V  
 Tlf: 3395 4200  
 tegninger@slks.dk | slks.dk



IKKE MÅLFAST

311\_08\_FØ

**ARKIV TEGNING**  
 0311 FREDERIKSBERG HAVE & SØNDERMARKEN  
 08 FASANGÅRDEN  
 FACADE MOD ØST

MÅL: 1:100  
 DATO: 21.10.2013  
 TEGN.AF: ELANB  
 REV.AF: 30.08.2016 / OLM



H.C. Andersens Boulevard 2  
 1553 København V  
 Tlf: 3395 4200  
 tegninger@slks.dk | slks.dk



IKKE MÅLFAST

311\_08\_FV

**ARKIV TEGNING**  
 0311 FREDERIKSBERG HAVE & SØNDERMARKEN  
 08 FASANGÅRDEN  
 FACADE MOD VEST

MÅL: 1:100  
 DATO: 21.10.2013  
 TEGN.AF: ELANB  
 REV.AF: 30.08.2016 / OLM



H.C. Andersens Boulevard 2  
 1553 København V  
 Tlf: 3395 4200  
 tegninger@slks.dk | slks.dk




IKKE MÅLFAST

311\_08\_FN

**ARKIV TEGNING**  
 0311 FREDERIKSBERG HAVE & SØNDERMARKEN  
 08 FASANGÅRDEN  
 FACADE MOD NORD

MÅL: 1:100  
 DATO: 21.10.2013  
 TEGN.AF: ELANB  
 REV.AF: 30.08.2016 / OLM

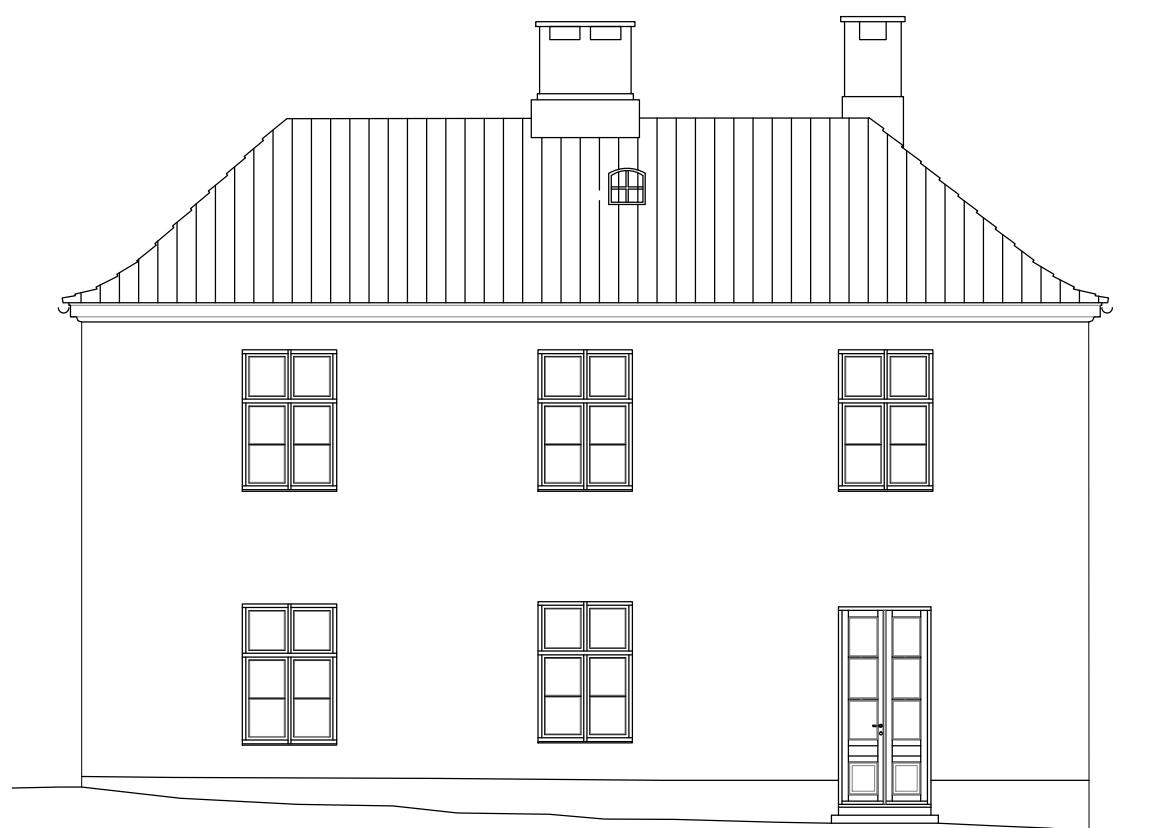

H.C. Andersens Boulevard 2  
1553 København V  
Tlf: 3395 4200  
tegninger@slks.dk | slks.dk



IKKE MÅLFAST

311\_08\_FS

**ARKIV TEGNING**  
0311 FREDERIKSBERG HAVE & SØNDERMARKEN  
08 FASANGÅRDEN  
FACADE MOD SYD

MÅL: 1:100  
DATO: 21.10.2013  
TEGN.AF: ELANB  
REV.AF: 30.08.2016 / OLM



H.C. Andersens Boulevard 2  
1553 København V  
Tlf: 3395 4200  
tegninger@slks.dk | slks.dk




IKKE MÅLFAST

311\_07\_FØ

**ARKIV TEGNING**  
0311 FREDERIKSBERG HAVE & SØNDERMARKEN  
07 FASANGÅRDEN-SIDEHUS  
FACADE MOD ØST

MÅL: 1:50  
DATO: 21.10.2013  
TEGN.AF: ELANB  
REV.AF: 30.08.2016 / OLM



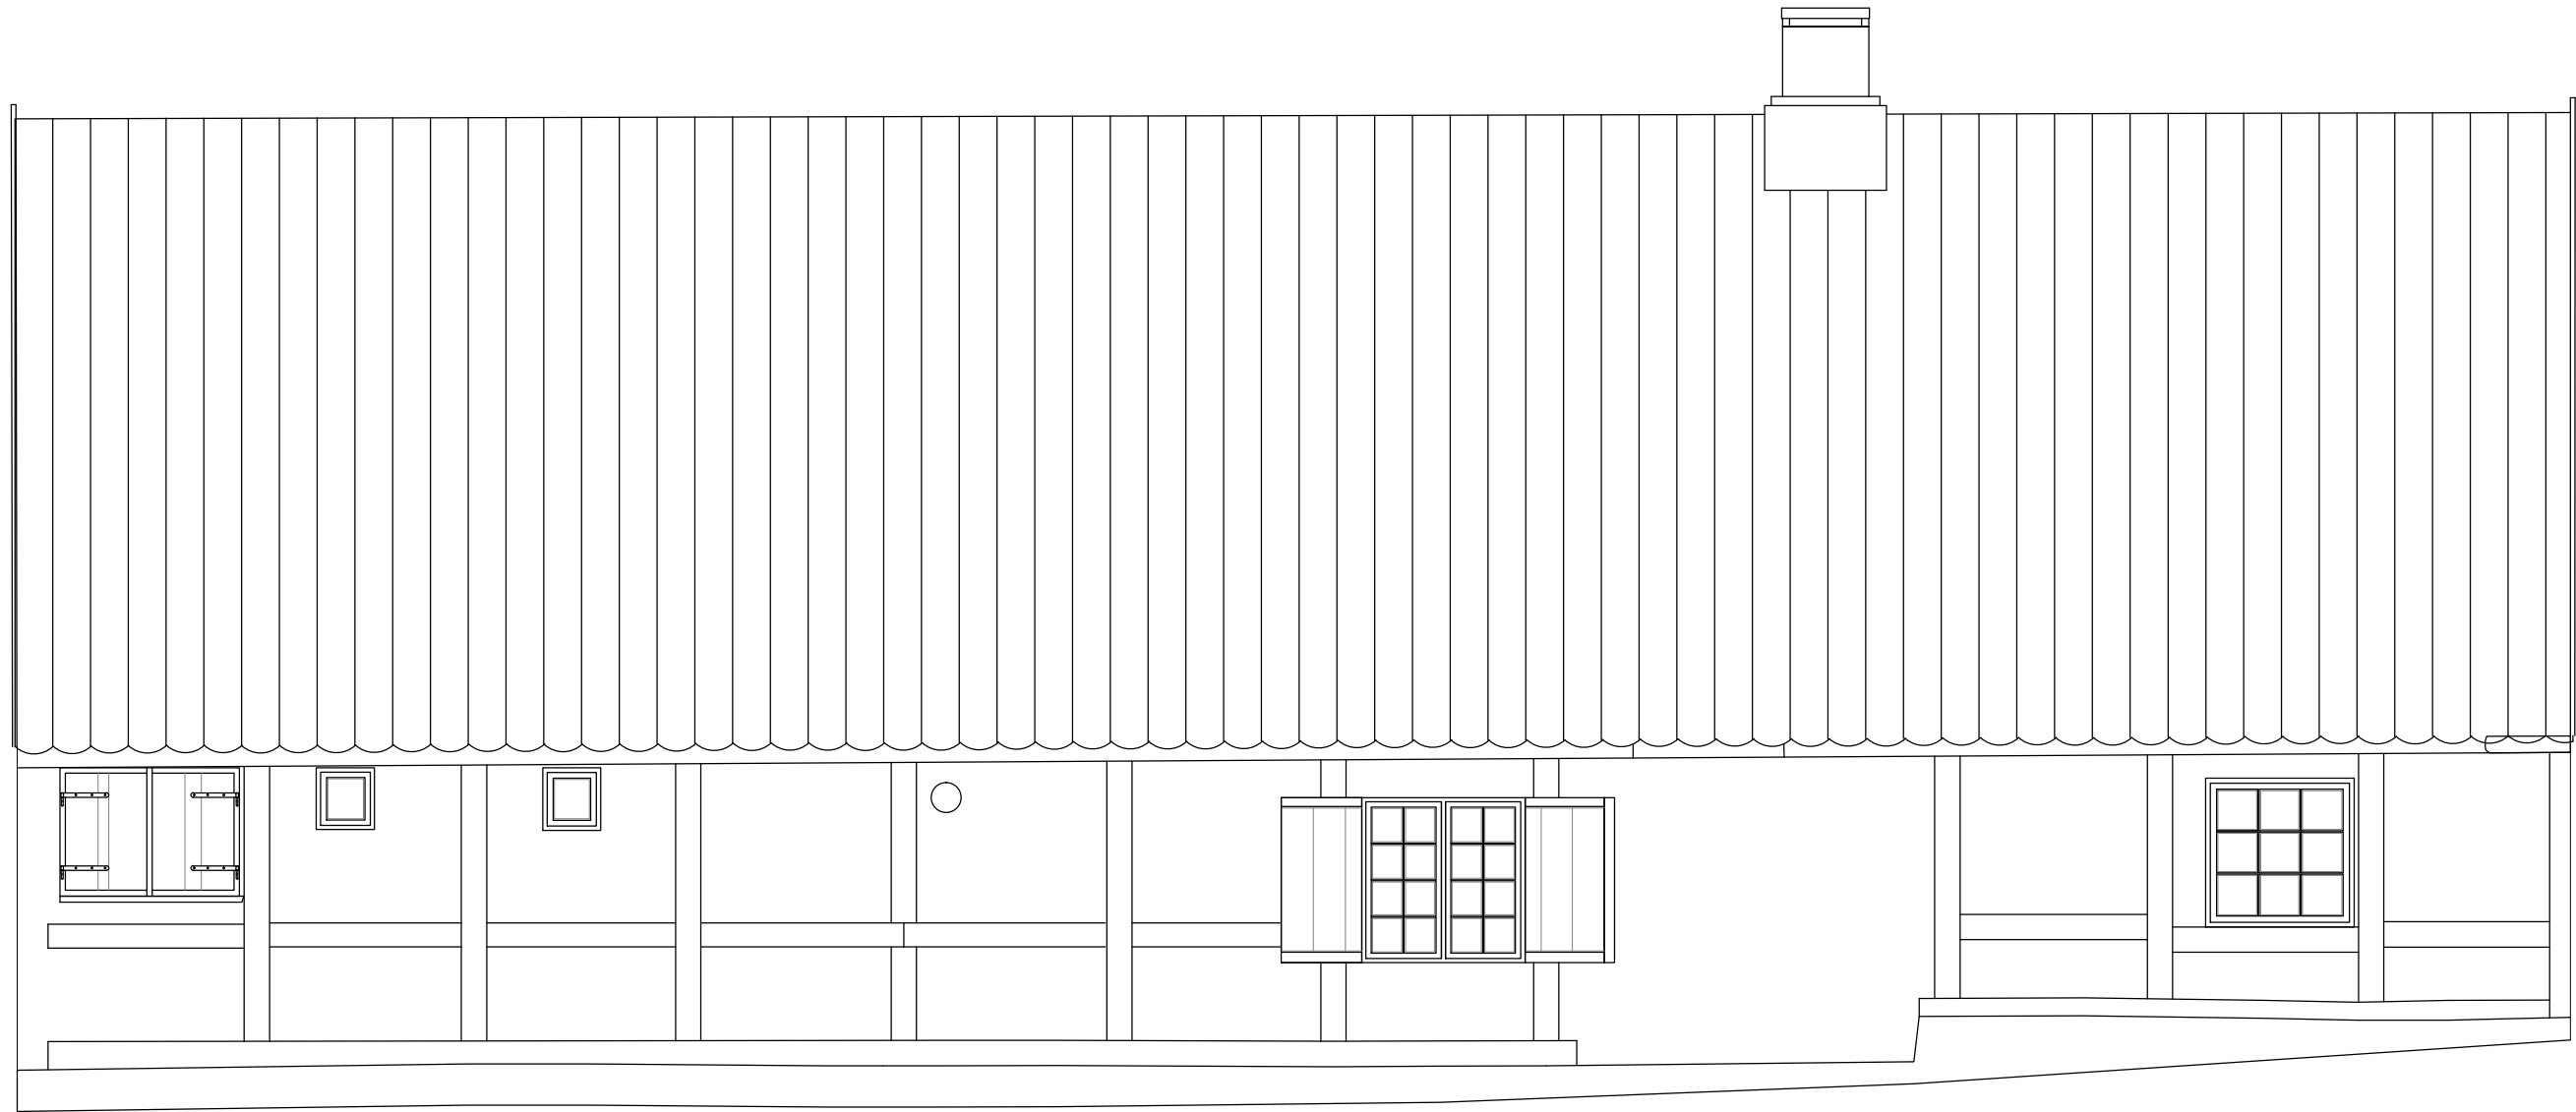

H.C. Andersens Boulevard 2  
1553 København V  
Tlf: 3395 4200  
tegninger@slks.dk | slks.dk




IKKE MÅLFAST

311\_07\_FV

**ARKIV TEGNING**  
0311 FREDERIKSBERG HAVE & SØNDERMARKEN  
07 FASANGÅRDEN-SIDEHUS  
FACADE MOD VEST

MÅL: 1:50  
DATO: 21.10.2013  
TEGN.AF: ELANB  
REV.AF: 30.08.2016 / OLM

311\_07\_FN

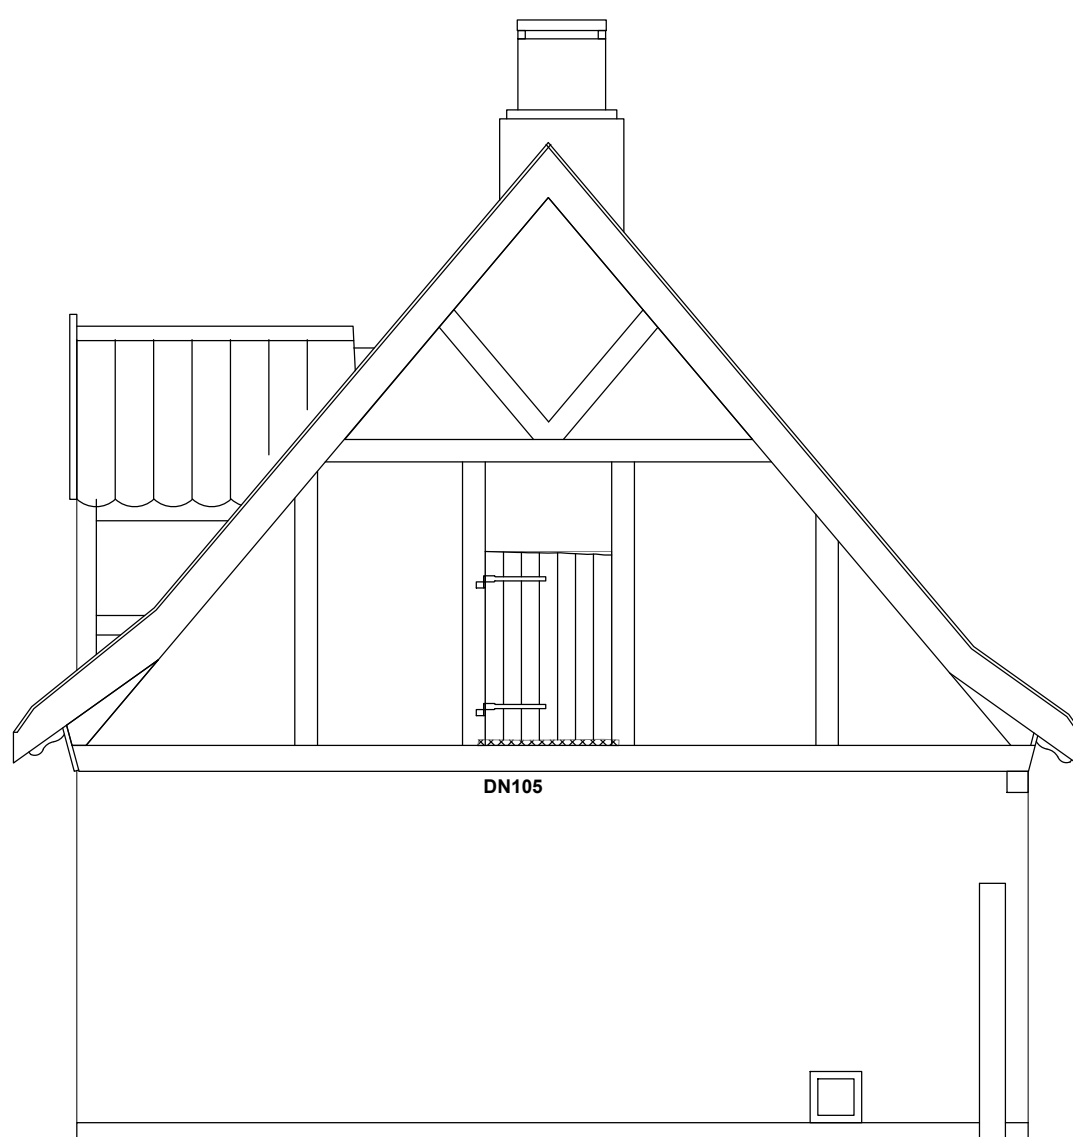

H.C. Andersens Boulevard 2  
1553 København V  
Tlf: 3395 4200  
tegninger@slks.dk | slks.dk



IKKE MÅLFAST

311\_07\_FN

**ARKIV TEGNING**  
0311 FREDERIKSBERG HAVE & SØNDERMARKEN  
07 FASANGÅRDEN-SIDEHUS  
FACADE MOD NORD

MÅL: 1:50  
DATO: 21.10.2013  
TEGN.AF: ELANB  
REV.AF: 30.08.2016 / OLM

311\_07\_FS



H.C. Andersens Boulevard 2  
1553 København V  
Tlf: 3395 4200  
tegninger@slks.dk | slks.dk



IKKE MÅLFAST

311\_07\_FS

**ARKIV TEGNING**  
0311 FREDERIKSBERG HAVE & SØNDERMARKEN  
07 FASANGÅRDEN-SIDEHUS  
FACADE MOD SYD

MÅL: 1:50  
DATO: 21.10.2013  
TEGN.AF: ELANB  
REV.AF: 30.08.2016 / OLM