


TEGNINGER

Tegningsmaterialet vil blive stillet til
rådighed i dwg-format

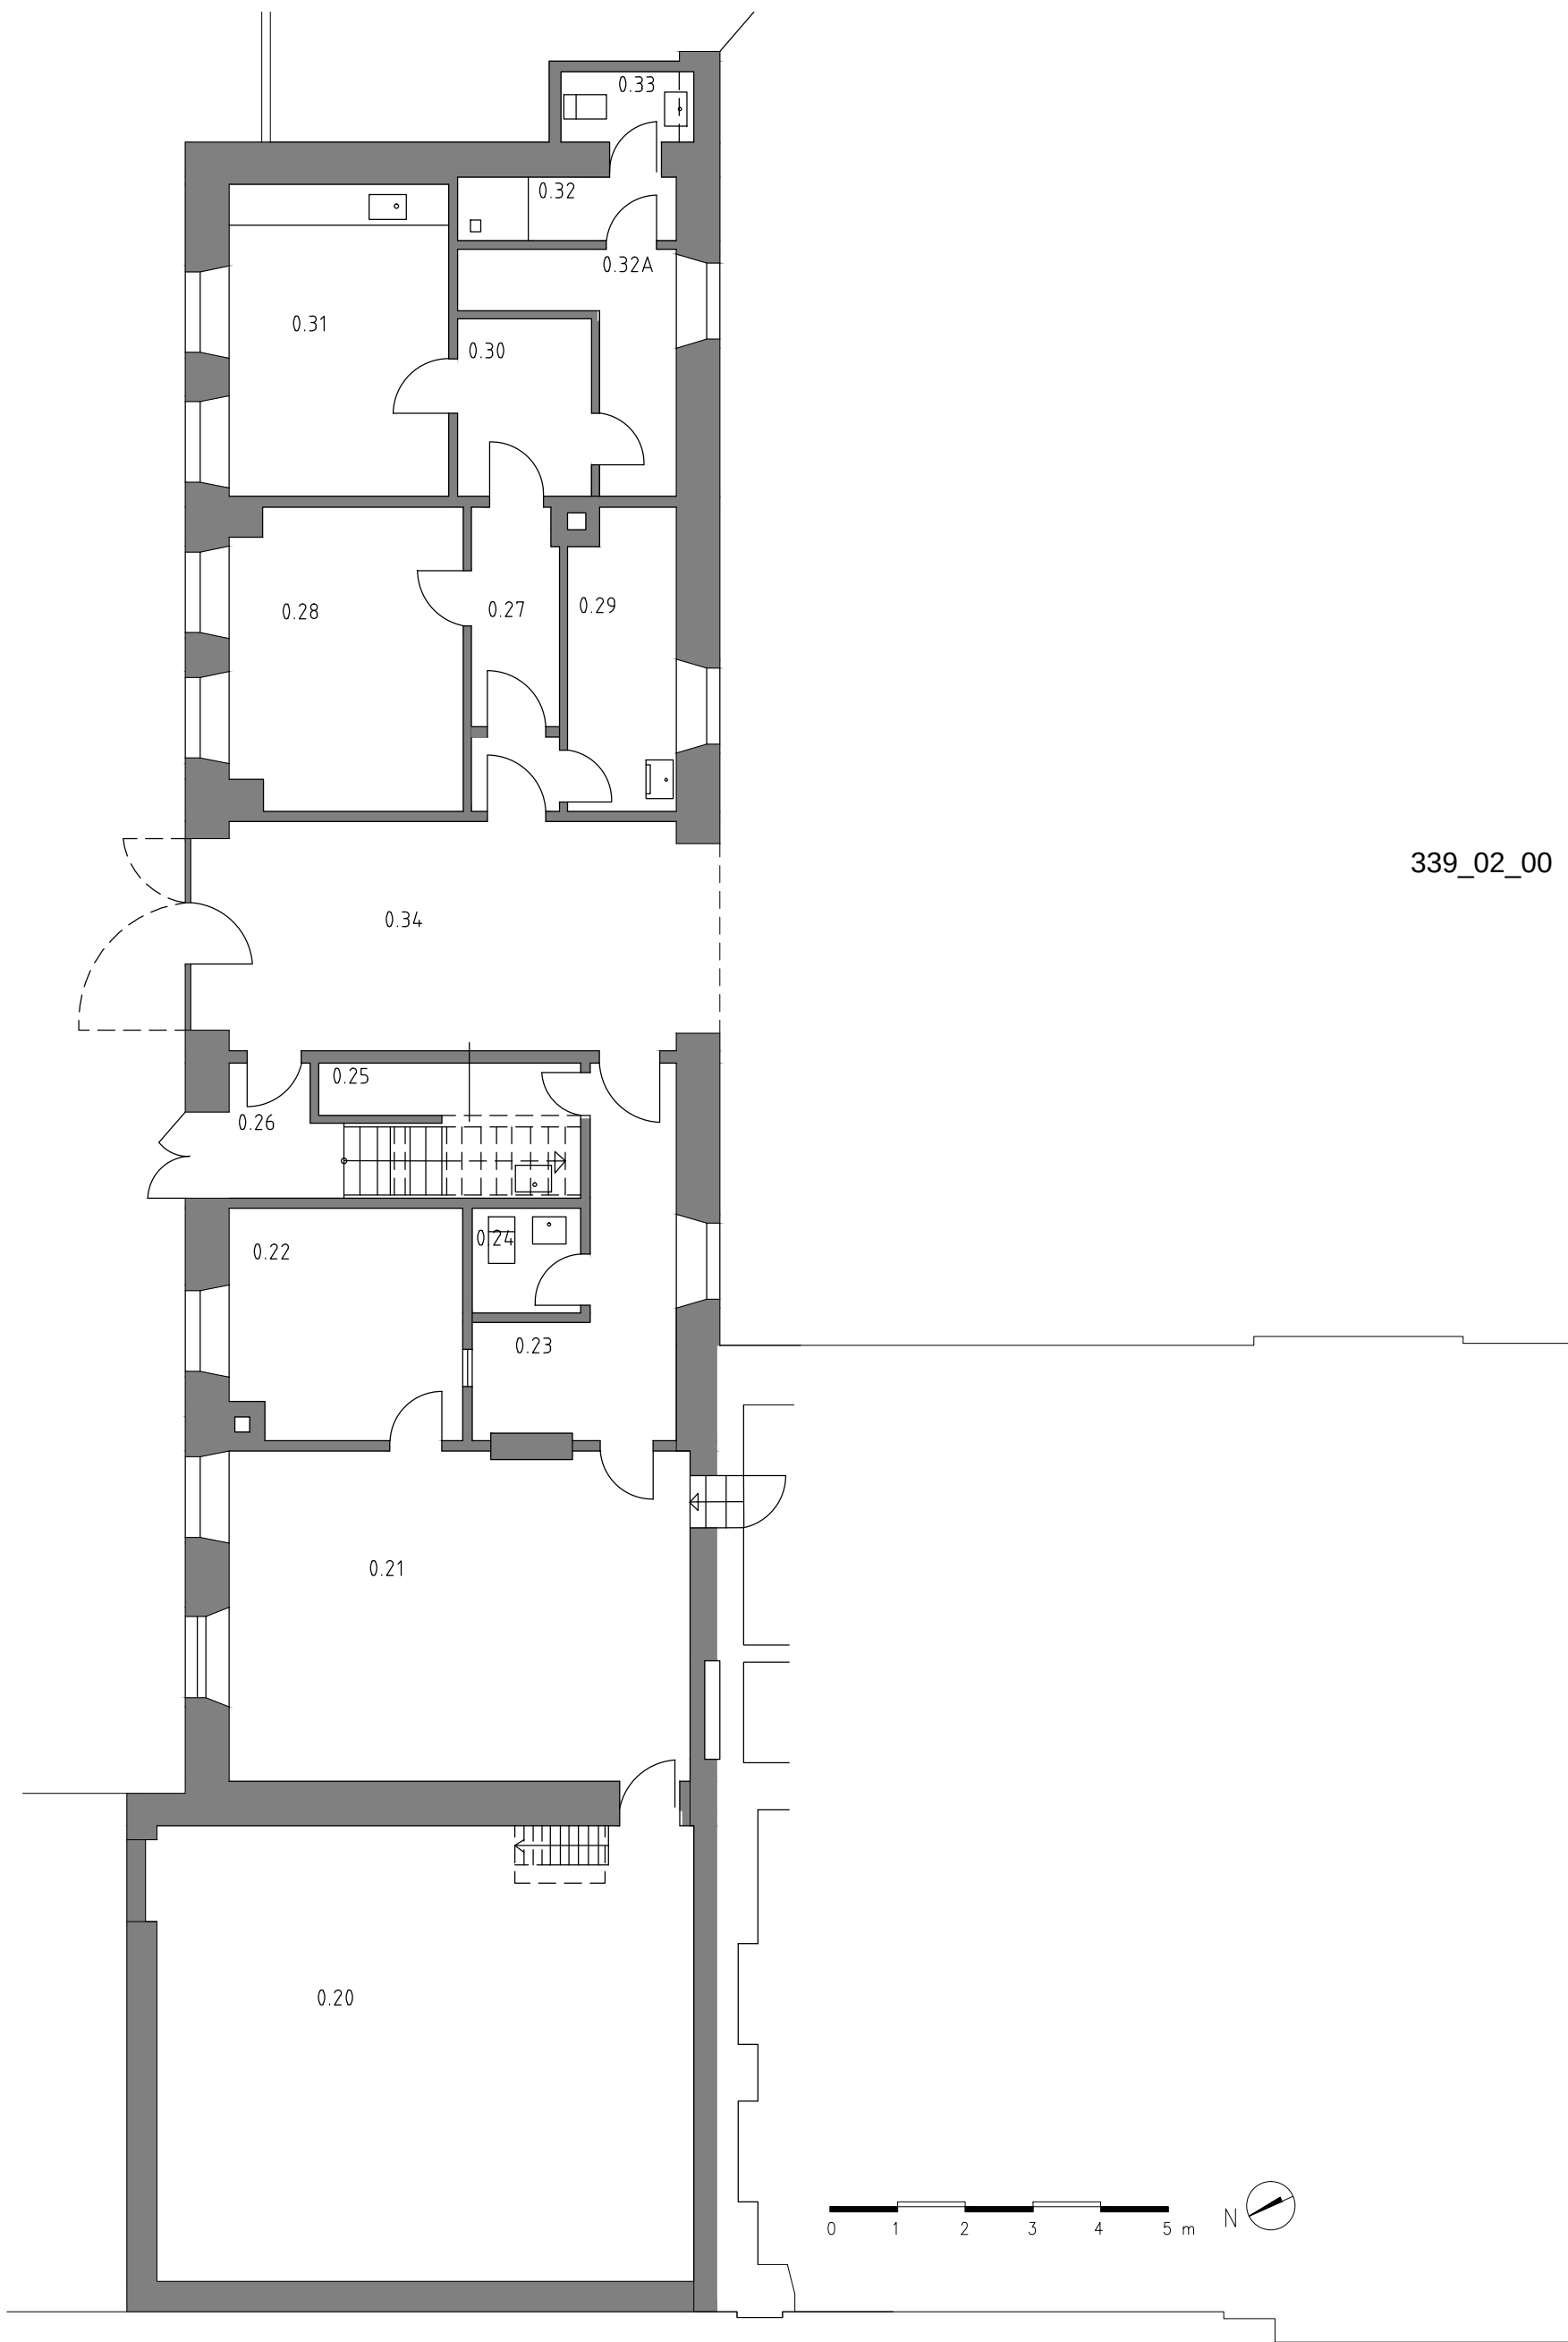

339_02_00

H.C. Andersens Boulevard 2
1553 København V
Tlf: 3395 4200
slks@slks.dk | slks.dk




MÅL FAST


339_02_00

ARKIV TEGNING
0339 AMALIEGADE 18, 1256 Kbh.K (Det Gule Palæ)
02 NORDRE SIDEBYGNING
STUEETAGE

MÅL: 1:100
DATO: 10.03.2003
TEGN.AF: KHU
REV.AF: 20.02.2017 / OLM

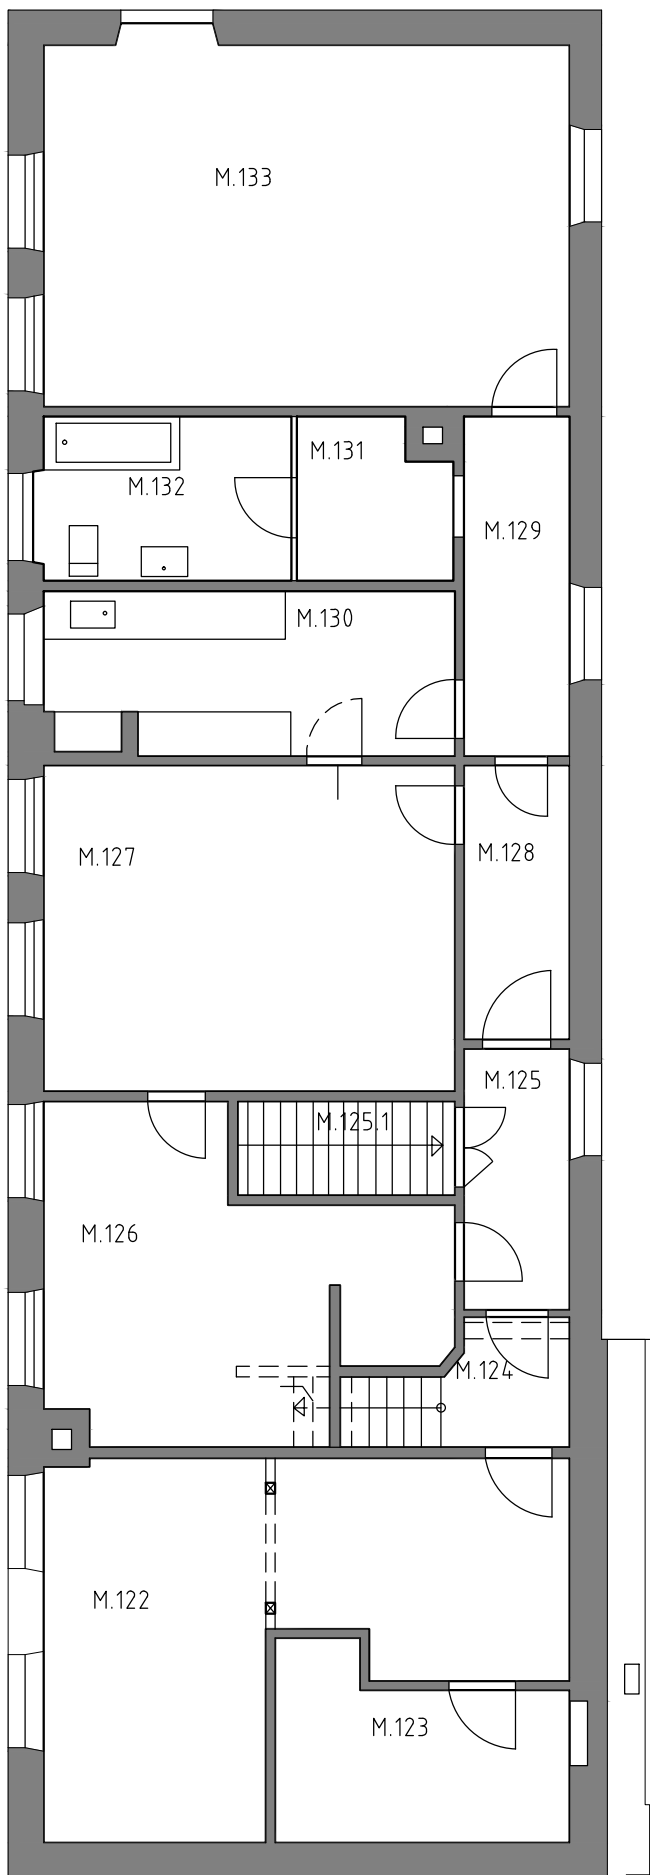

(Bygning 01)

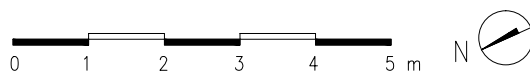

H.C. Andersens Boulevard 2
1553 København V
Tlf: 3395 4200
slks@slks.dk | slks.dk




MÅL FAST

339_02_0.M

ARKIV TEGNING
0339 AMALIEGADE 18, 1256 Kbh.K (Det Gule Palæ)
02 NORDRE SIDEBYGNING
MEZZANIN (mellem stuen og 1.sal)

MÅL: 1:100
DATO: 10.03.2003
TEGN.AF: KHU
REV.AF: 20.02.2017/ OLM

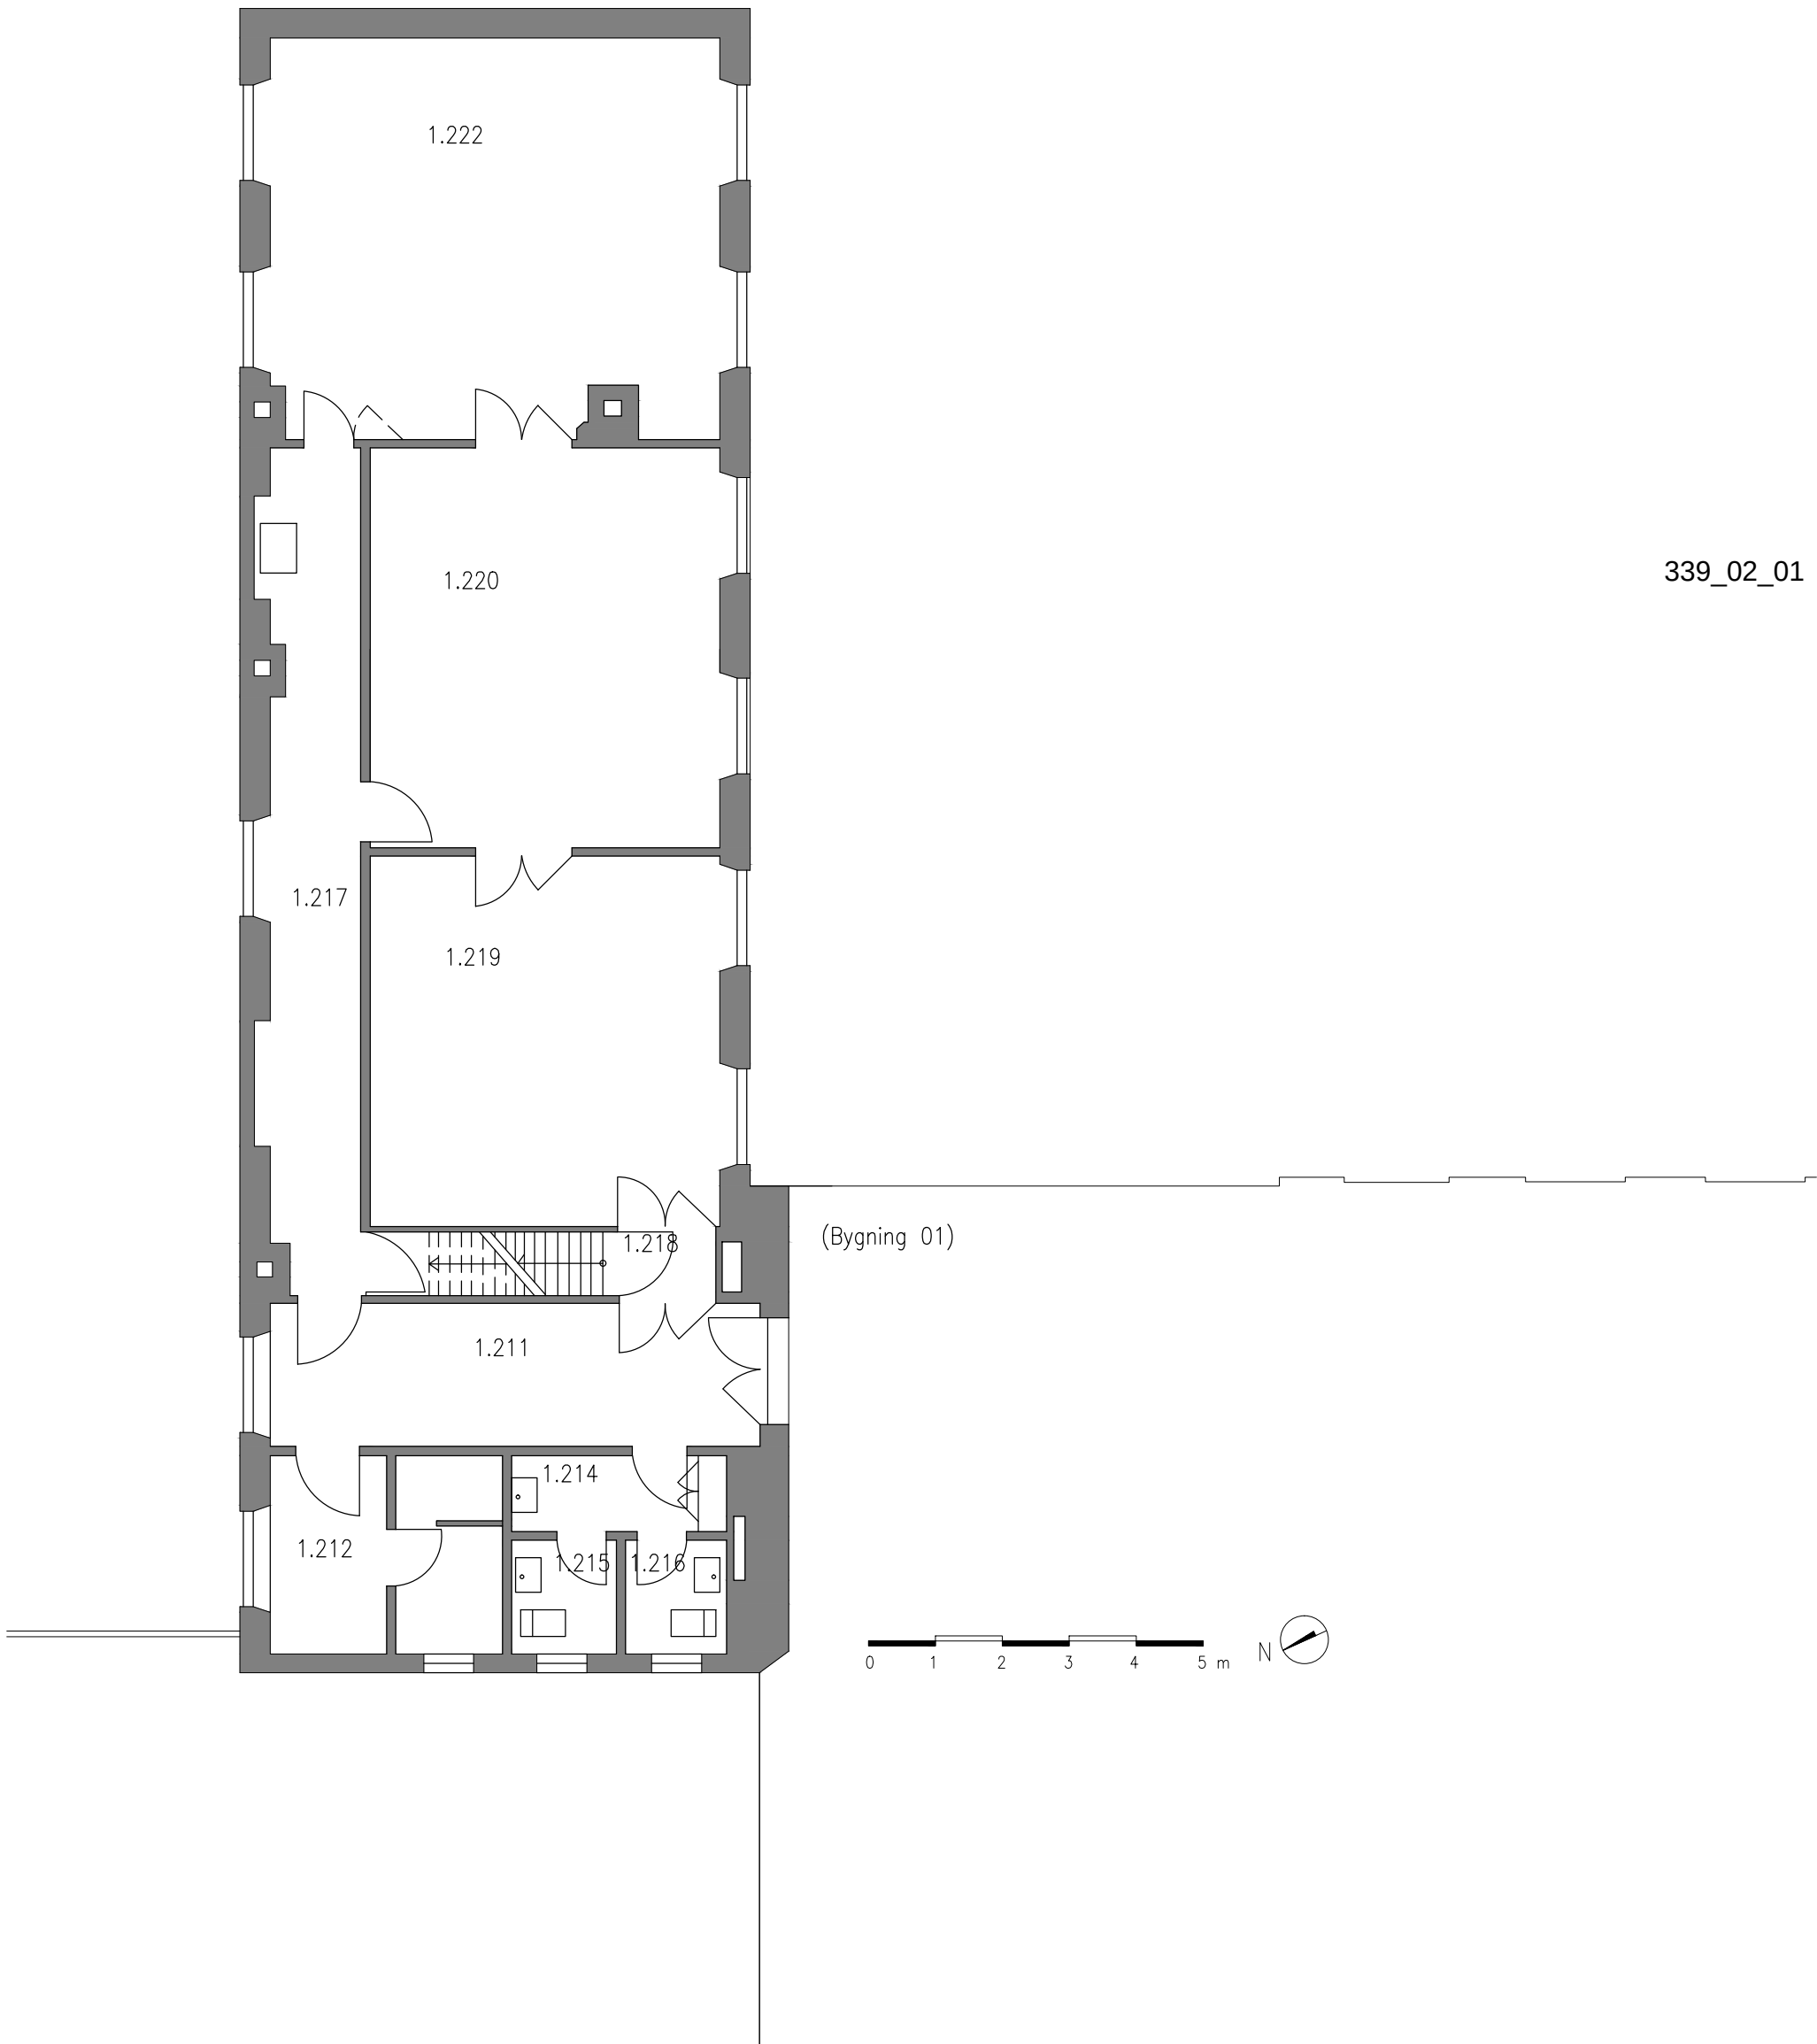

H.C. Andersens Boulevard 2
1553 København V
Tlf: 3395 4200
slks@slks.dk | slks.dk




MÅL FAST


339_02_01

ARKIV TEGNING
0339 AMALIEGADE 18, 1256 Kbh.K (Det Gule Palæ)
02 NORDRE SIDEBYGNING
1. SAL

MÅL: 1:100
DATO: 10.03.2003
TEGN.AF: KHU
REV.AF: 20.02.2017 / OLM

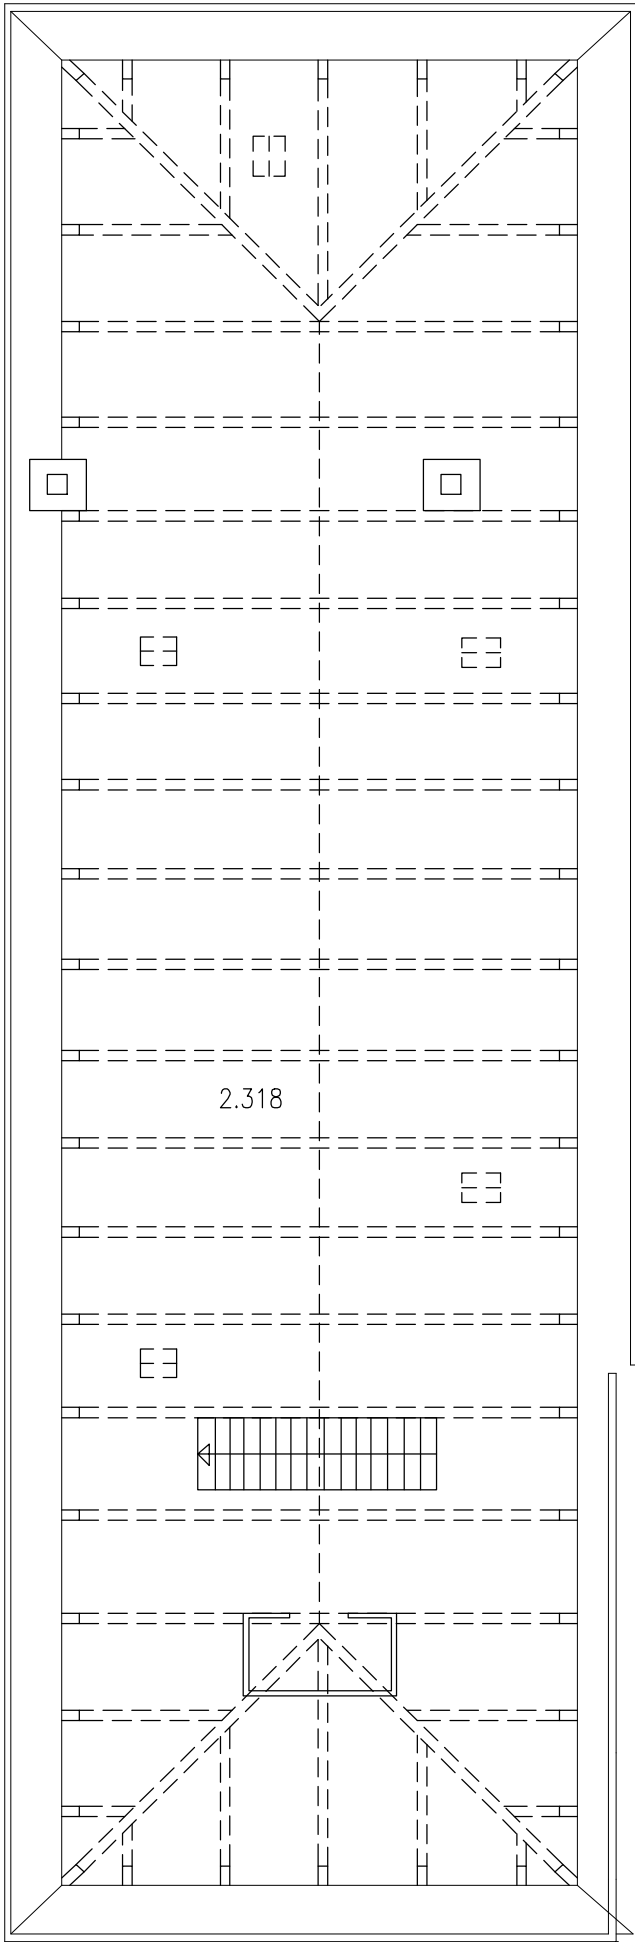

(Bygning 01)

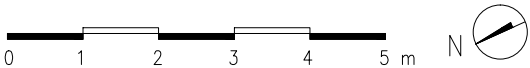

H.C. Andersens Boulevard 2
1553 København V
Tlf: 3395 4200
slks@slks.dk | slks.dk




MÅL FAST

339_02_02

ARKIV TEGNING
0339 AMALIEGADE 18, 1256 Kbh.K (Det Gule Palæ)
02 NORDRE SIDEBYGNING
2. SAL TAGETAGE

MÅL: 1:100
DATO: 10.03.2003
TEGN.AF: KHU
REV.AF: 20.02.2017 / OLM

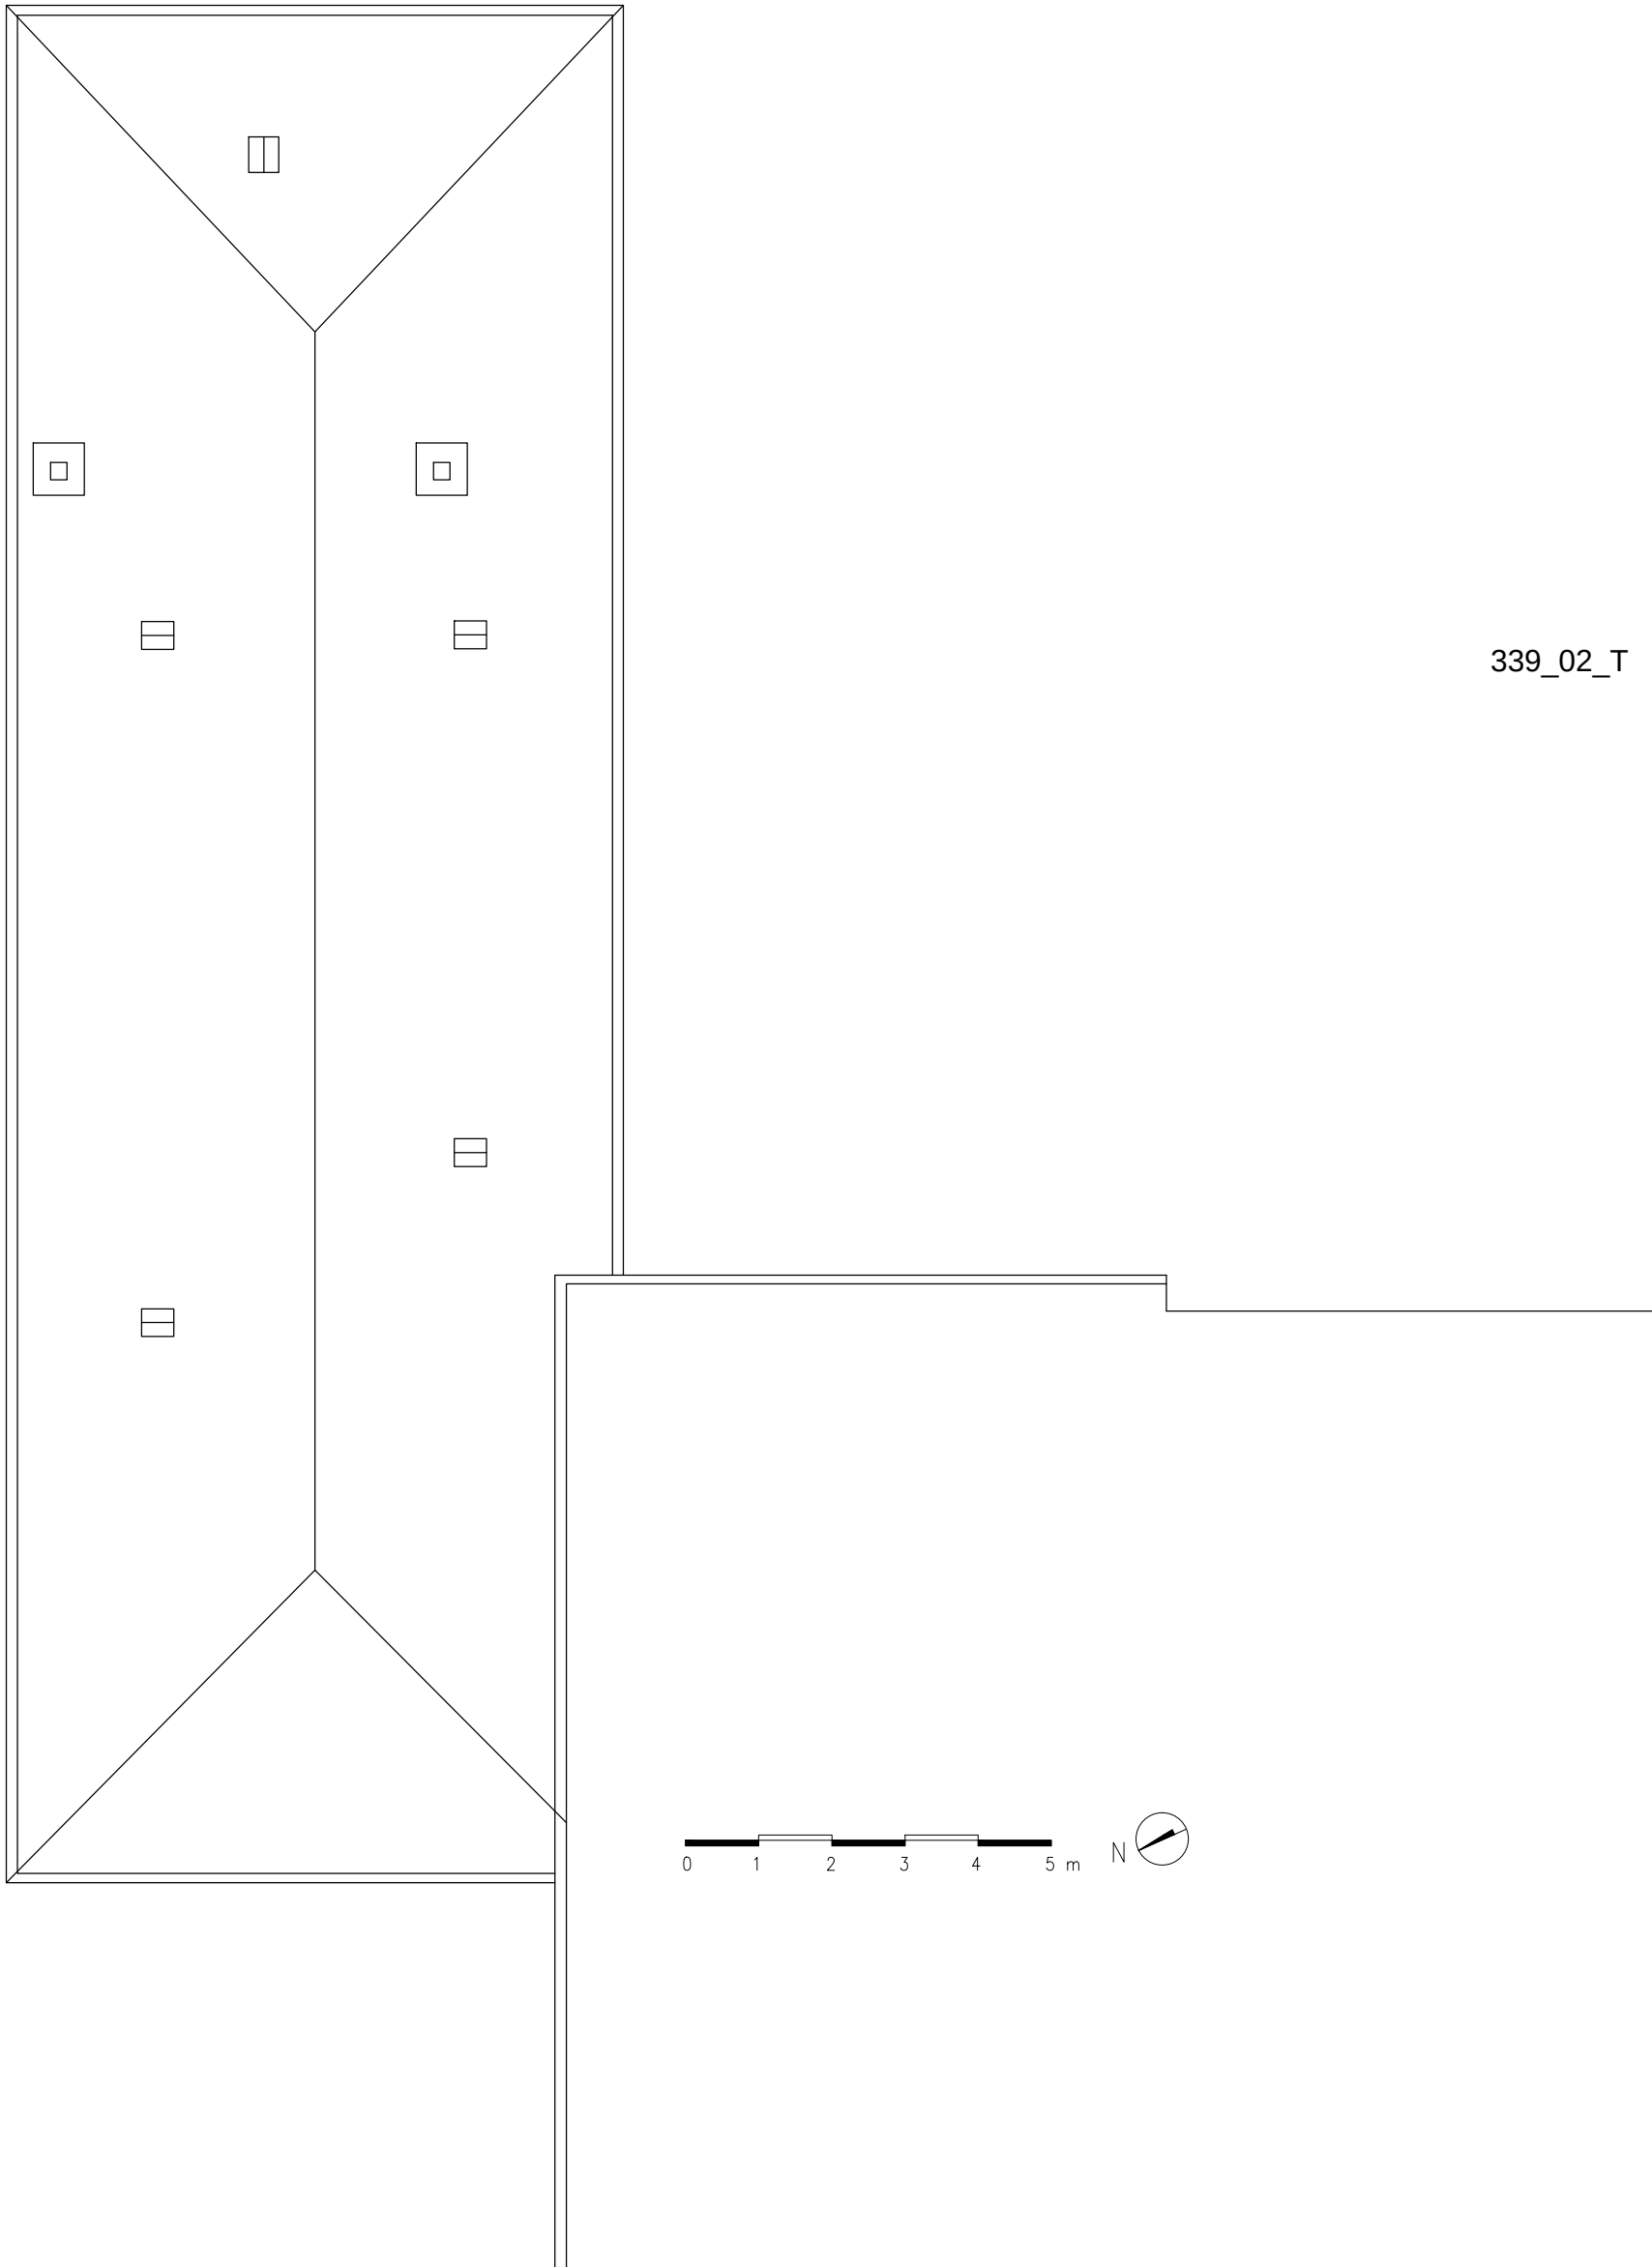

H.C. Andersens Boulevard 2
1553 København V
Tlf: 3395 4200
slks@slks.dk | slks.dk





MÅL FAST

339_02_T

ARKIV TEGNING
0339 AMALIEGADE 18, 1256 Kbh.K (Det Gule Palæ)
02 NORDRE SIDEBYGNING
TAGPLAN

MÅL: 1:100
DATO: 10.03.2003
TEGN.AF: KHU
REV.AF: 20.02.2017 / OLM

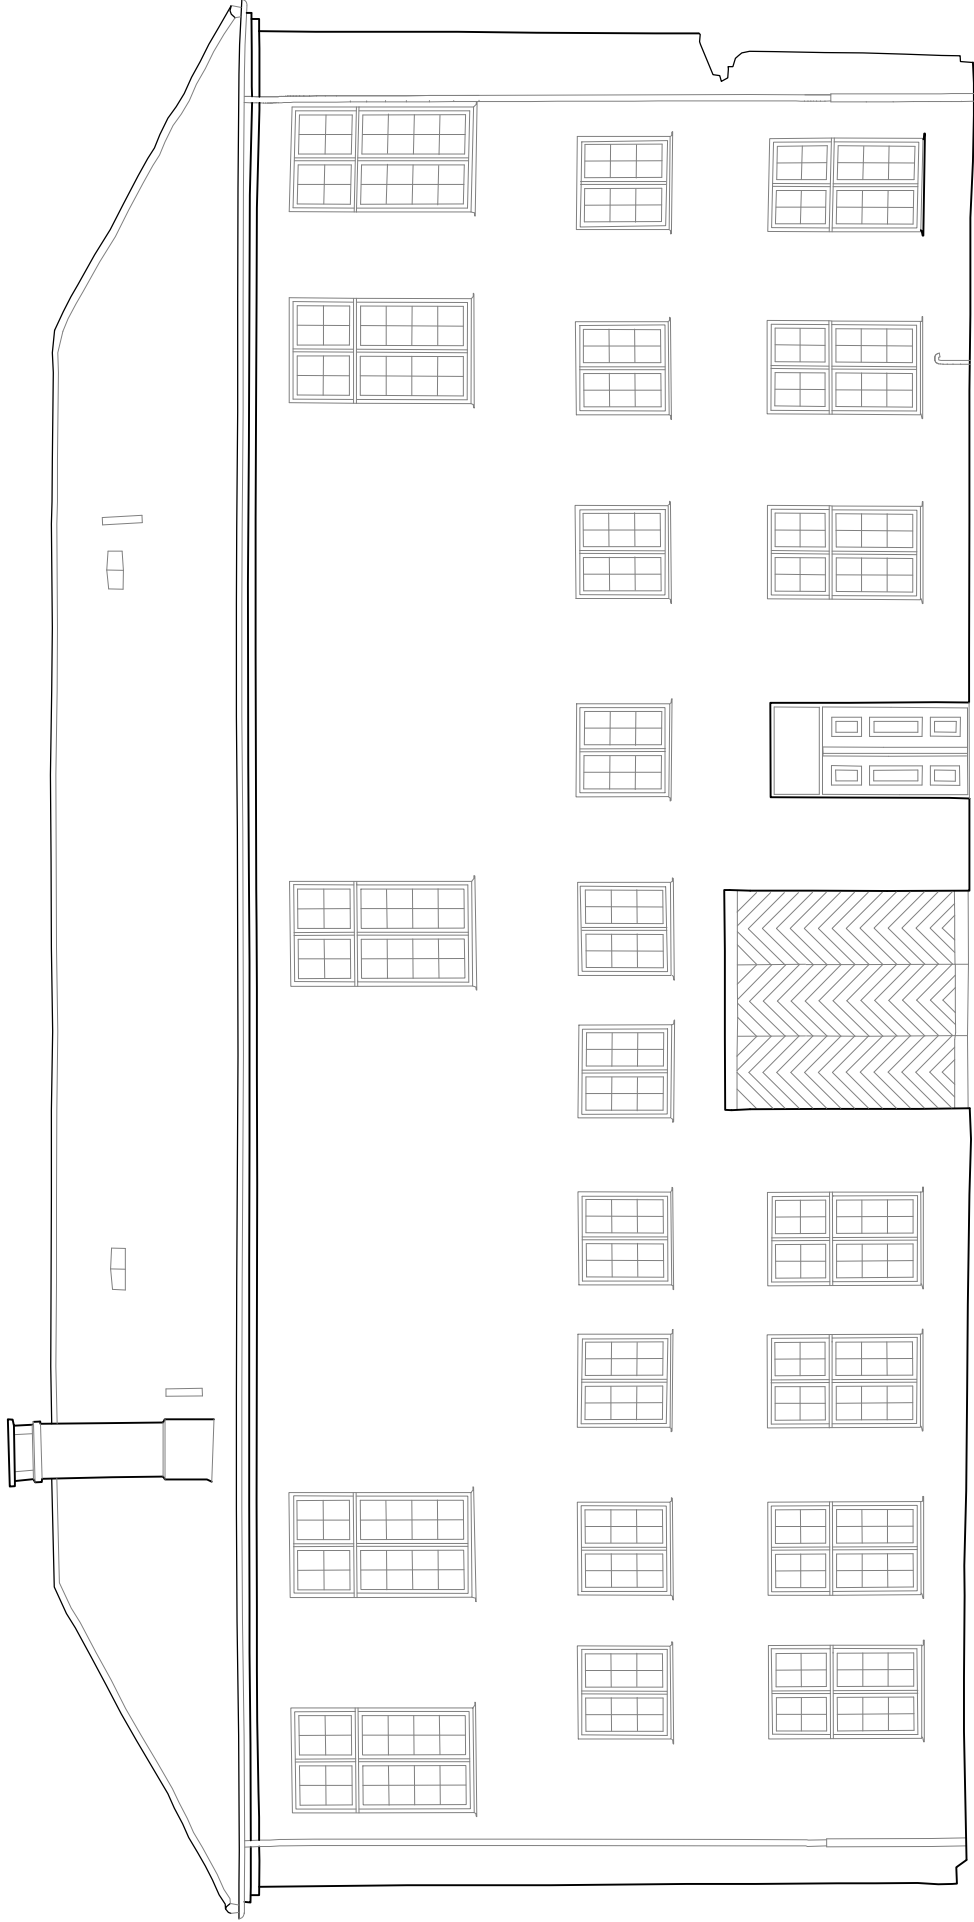

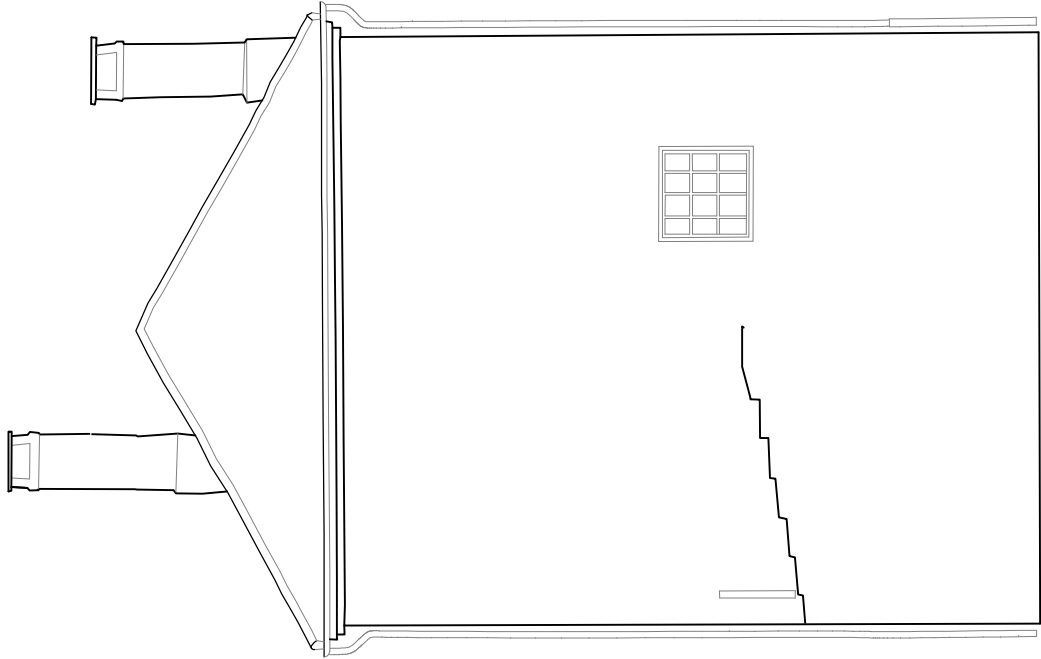


IKKE MÅLFAST

339_02_FN

ARKIV TEGNING
0339 DET GULE PALÆ
02 BYGNING
GAVL MOD ØST

MÅL: 1:100
DATO: 03.03.2016
TEGN.AF: OLM
REV.AF:


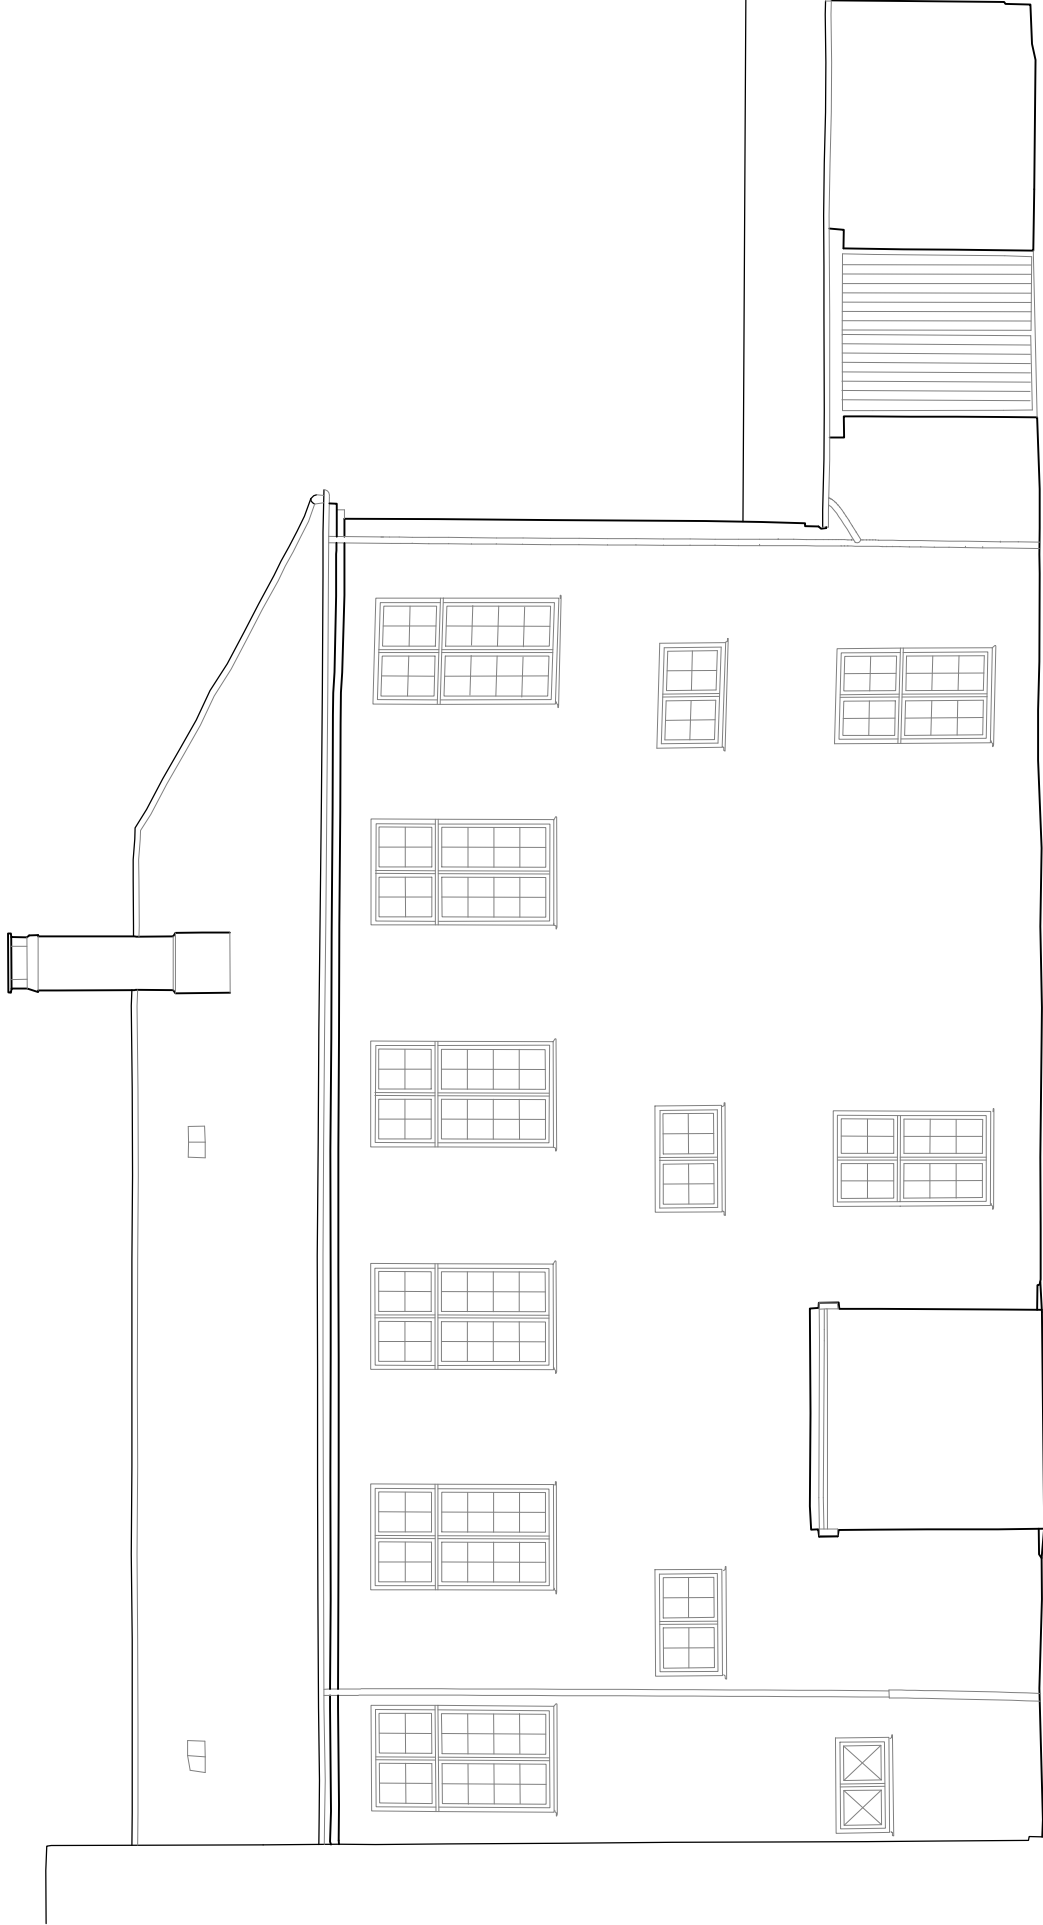


IKKE MÅLFAST

339_02_FN

ARKIV TEGNING
0339 DET GULE PALÆ
02 BYGNING
FACADE MOD SYD

MÅL: 1:100
DATO: 03.03.2016
TEGN.AF: OLM
REV.AF:

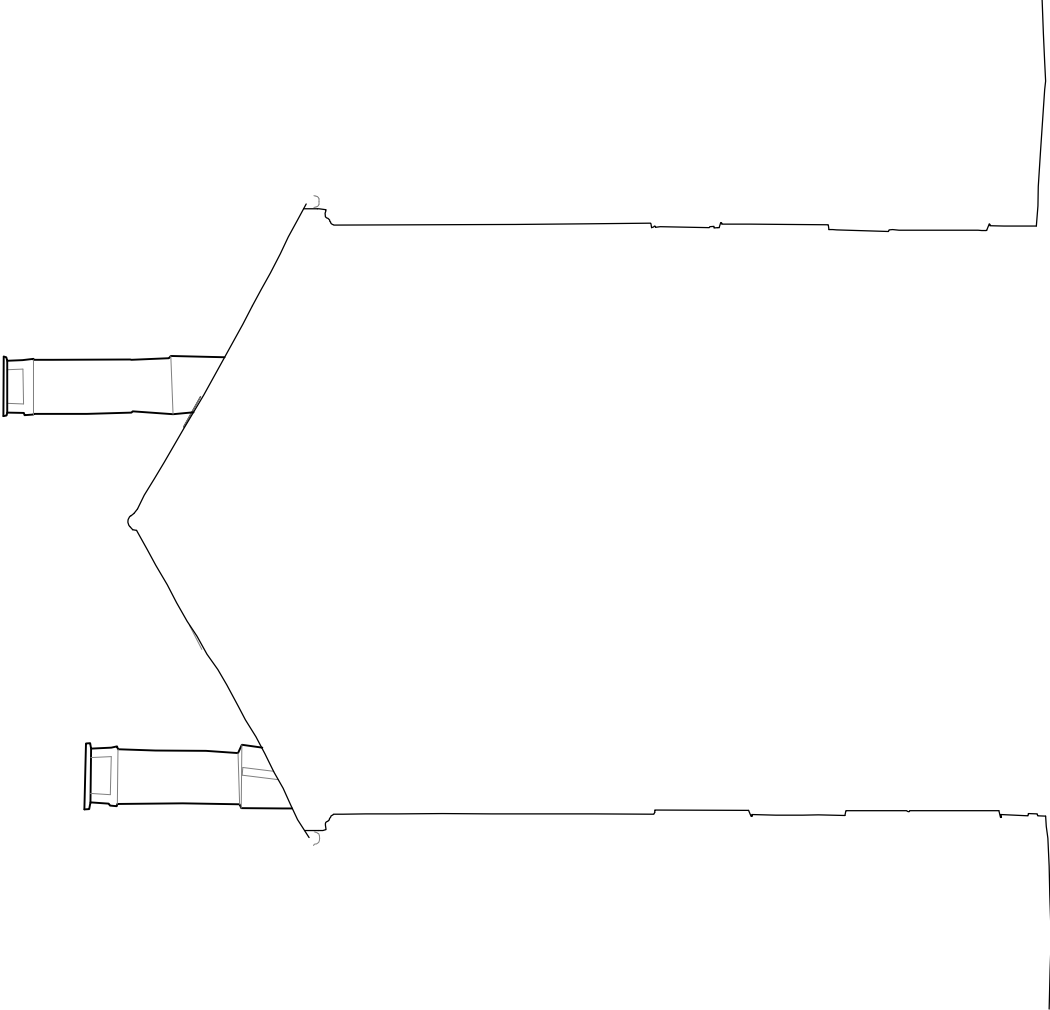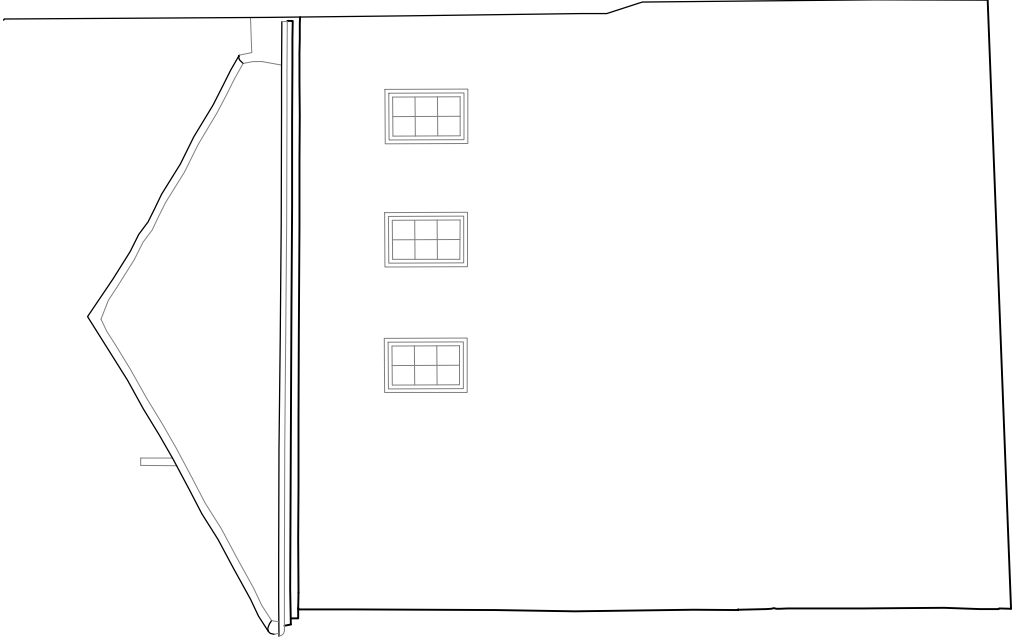

IKKE MÅLFAST

339_02_FN

ARKIV TEGNING
0339 DET GULE PALÆ
02 BYGNING
GAVL MOD VEST:PROFIL SNIT A-A

MÅL: 1:100
DATO: 03.03.2016
TEGN.AF: OLN
REV.AF: