

Ledigt butikslejemål (2A, th) (0319-4914-1001)
11 Søndre Kronværksbygning (Ejendom: 0319_Kronborg Slot og Anlæg)
 Kronborg Slot og Anlæg, 3000 Helsingør - Stuen


Lejer(Brutto)

Ledigt butikslejemål (2A, th) (65,0 m²)

Fælles på bygning (53,8 m²)

Ledigt butikslejemål (2A, th) (5,2 m²)

I alt for etagen (70,2 m²)

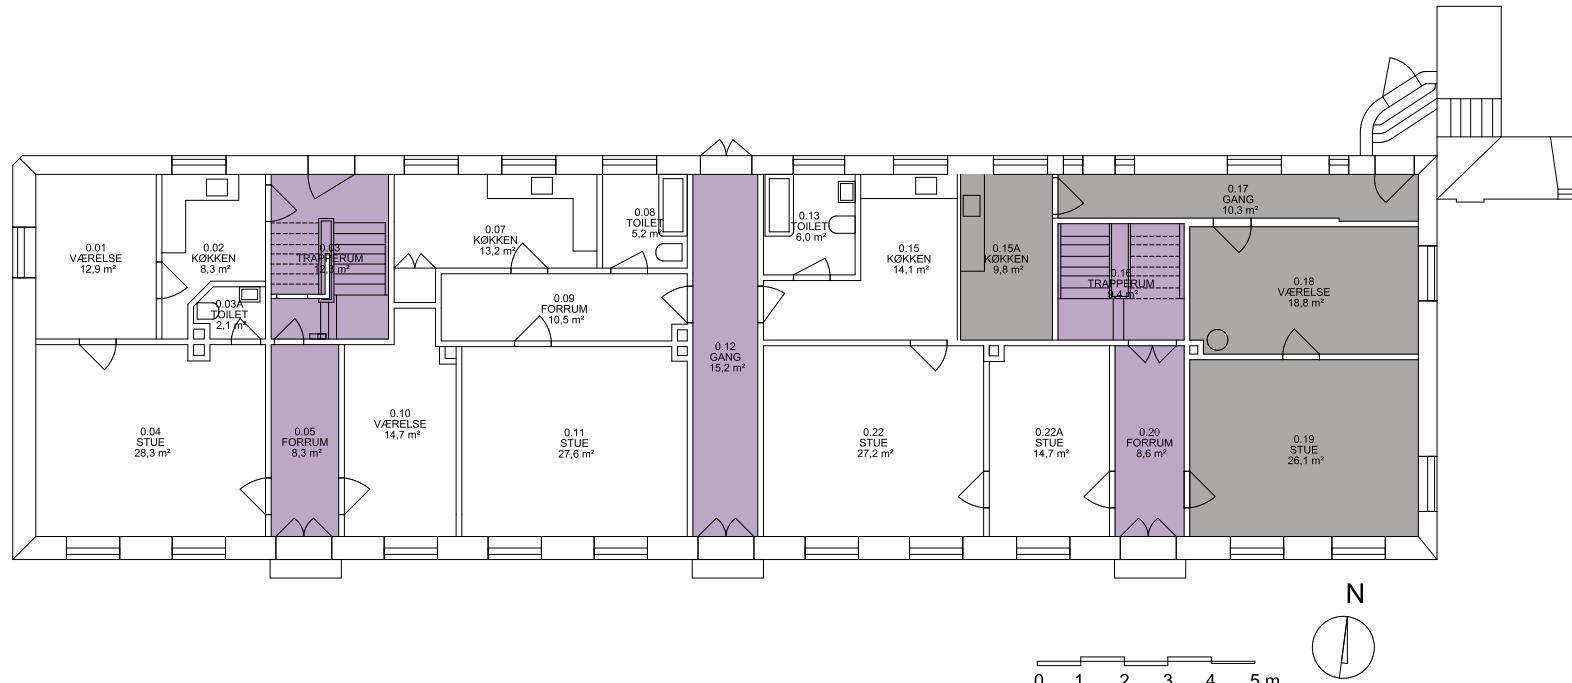

0 10 m