

Kontraktrapport

Kontraktnummer: 0319-2009-002

Lejer: Ledig lejemål - rum 2.76

Direkte udlejet areal:	104.7 m ²
Areal fra lejeenheder:	0.0 m ²
Delt areal:	0.0 m ²
<hr/>	
Samlet areal:	104.7 m ²


Ledig lejemål - rum 2.76 (0319-2009-002)

14 Hovedbygningen (Tidl. bygning 1) (Ejendom: 0319_Kronborg Slot og Anlæg)
Kronborg Slot og Anlæg, 3000 Helsingør - 2. etage (Tagetage)

Lejer(Brutto)

■ Ledig lejemål - rum 2.76 (104.7 m²)

I alt for etagen (104.7 m²)

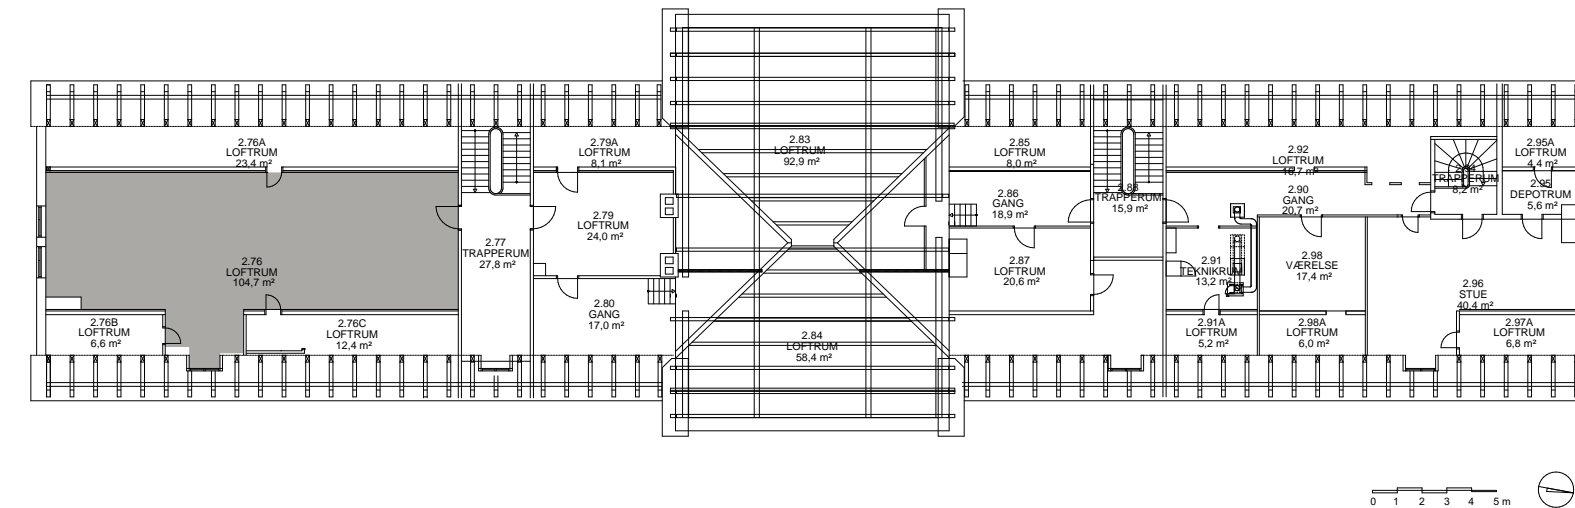

0 20 m